

Mühlbachbrücke Landquart

Anpassungen Fundament

Beton

Plan Nummer	: 2109 -01
Plan Grösse	: 60/84
Massstab	: 1:50
Sachbearbeiter	: wb
Gezeichnet	: am
Datum	: 1.07.2022
Revidiert	:

WALTER BIELER AG
INGENIEURBÜRO SPEZIALITÄT HOLZBAU


CH-7402 Bonaduz
Via Plazzas 14
Fon 081 641 17 57
Mail: info@walterbieler.ch

Z:\2109_Mühlbach Landquart\04_Plane\220701_Mühlbachbrücke_Fundament.dwg

Materialien:

- Beton Neu
- BSH faul
- BSH intakt
- Fundament bestehend

Grundriss Ergänzungen Fundament
1:50

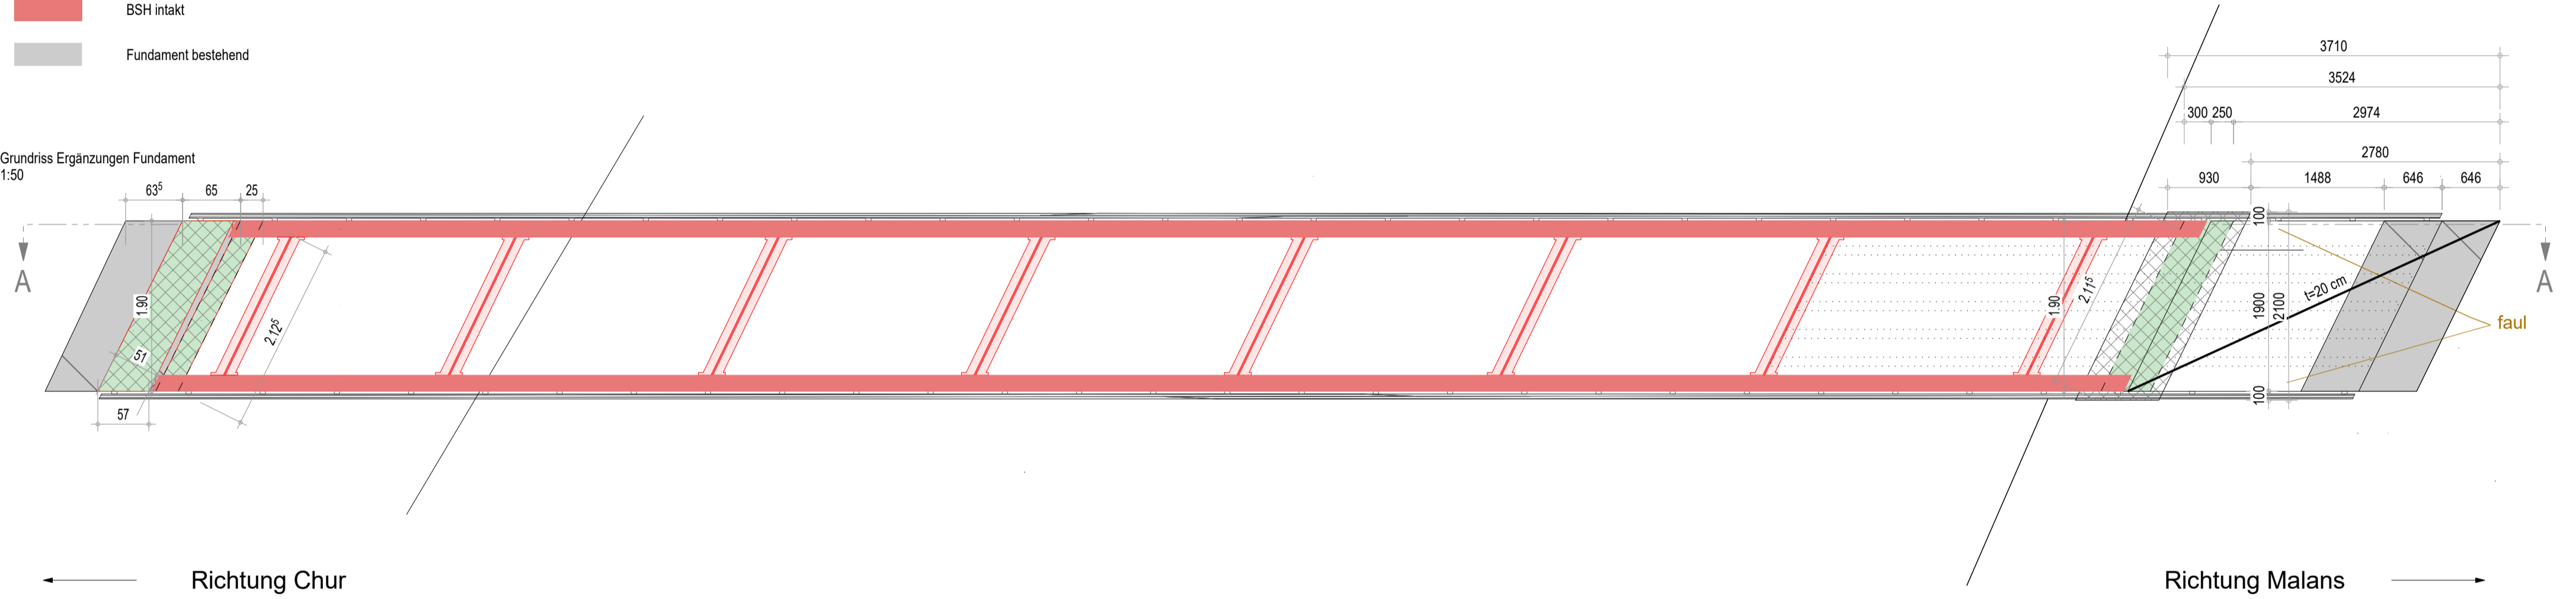

Schnitt A-A
1:50

