

Sanierung Bildgasse

Bauprojekt
Normalprofile 1:50



gemeinde zizers

Gemeinde Zizers, Kanton Graubünden

Donatsch + Partner AG
Prättigauerstrasse 34 | CH-7302 Landquart
+41 81 307 89 00 | landquart@donatsch.ch


Plan Nr.: 106486.3A Format: 30x63

Projektleiter: DaBü

| Index | Änderung | Gez. | Freigabe | Datum |
|-------------|----------------------------------|------|----------|------------|
| Genehmigung | | ChMe | DaBü | 18.06.2020 |
| A | Anpassung an neue Strassenbreite | ChMe | DaBü | 01.02.2024 |
| B | | | | |
| C | | | | |

Pfad: P:\Verkehrsanlagen\106486_Bildgasse\Geodaten\Bauprojekt\DWG
Datei: nnn_Sanierung Bildgasse_V3-1.dwg

Normalprofil 1:50 Strasse mit Böschung

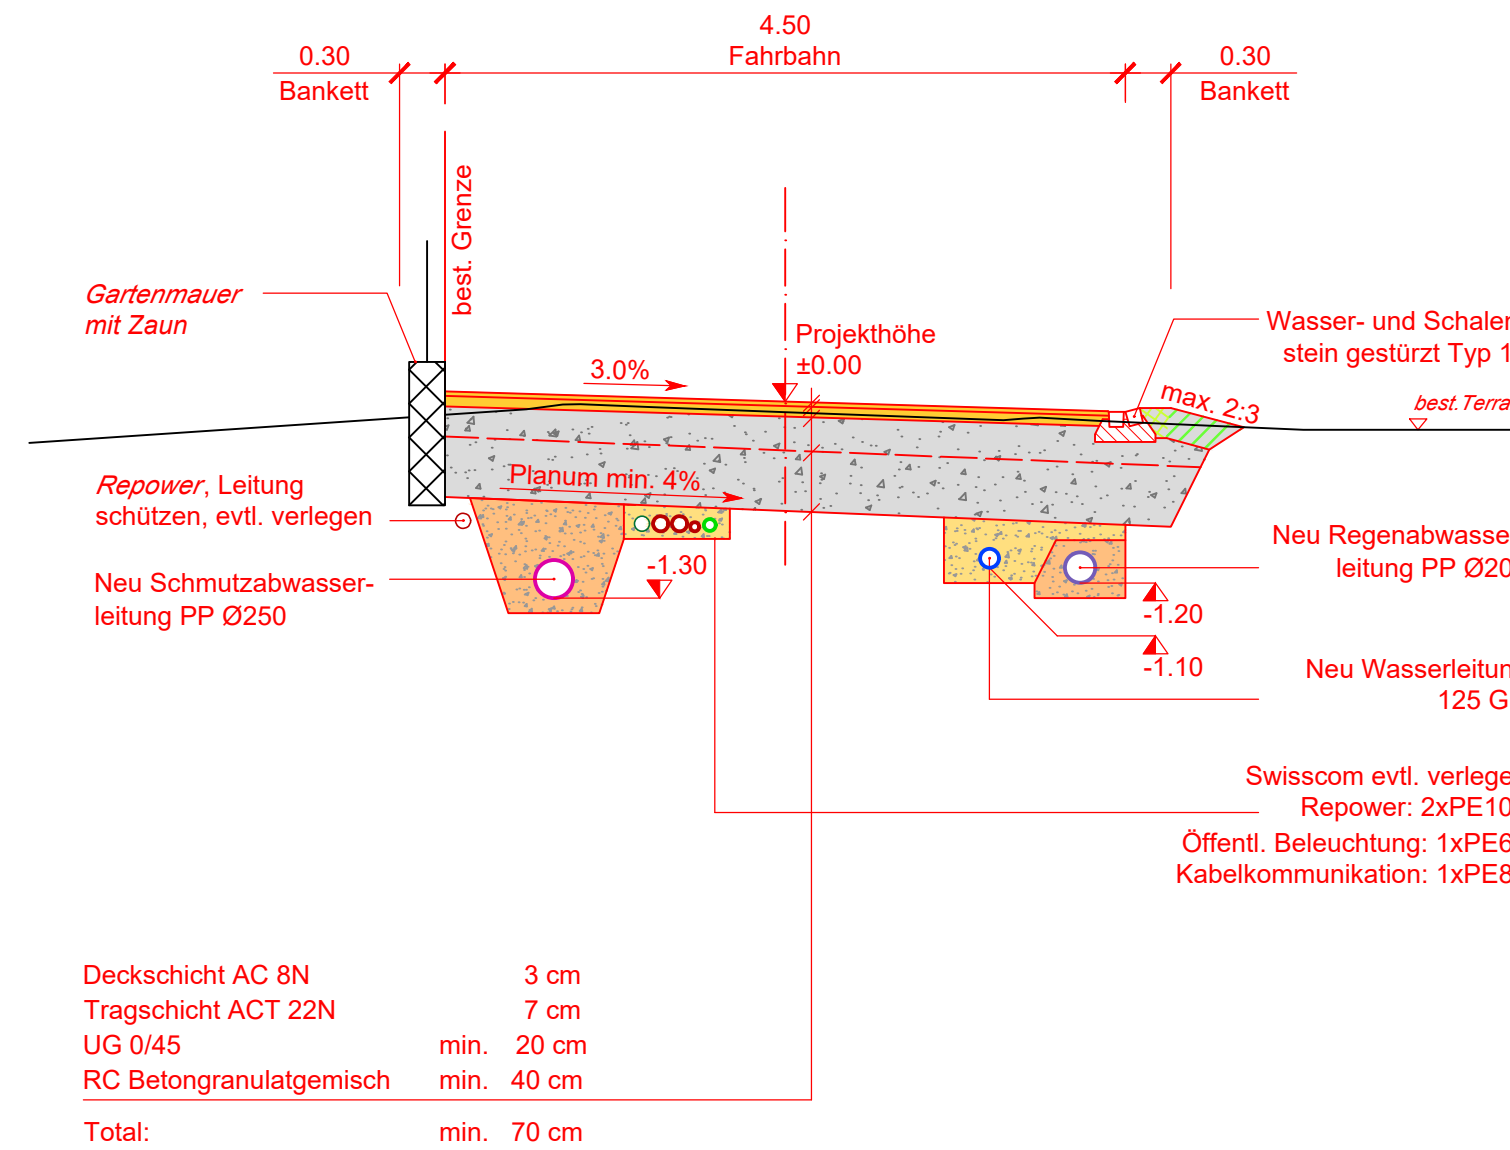


- Belag
- Fundamentalschicht UG 0/45 / RC Betongranulatgemisch
- Rohrumhüllung mit Kiessand 0/16 mm (von Hand eingebracht)
- Rohrumhüllung mit feinkörnigem, nicht bindigem Aushubmaterial bis max. 50 mm Korngrösse (von Hand eingebracht)
- bestehende Gartenmauer

Rohrumhüllung, Schutzschicht und Verfüllung:

- Der Mindestwert der Abdeckung beträgt über dem Rohr 15 cm.
- Die Höhe der Schutzschicht über dem Rohrscheitel, in welcher nur von Hand verdichtet werden darf beträgt 30 cm.
- Bei Auffüllungen im Kulturland ist der Ober- und Unterboden in der ursprünglichen Dicke einzubringen und die Auffüllung, sofern keine Verdichtung vorgeschrieben ist, den erwartenden Setzungen entsprechend zu erhöhen.
- Die minimalen Grabenbreiten und der minimale Abstand von parallelen Leitungen sind gemäss SIA-Norm einzuhalten.

Normalprofil 1:50 Leitungen, erste Bauetappe

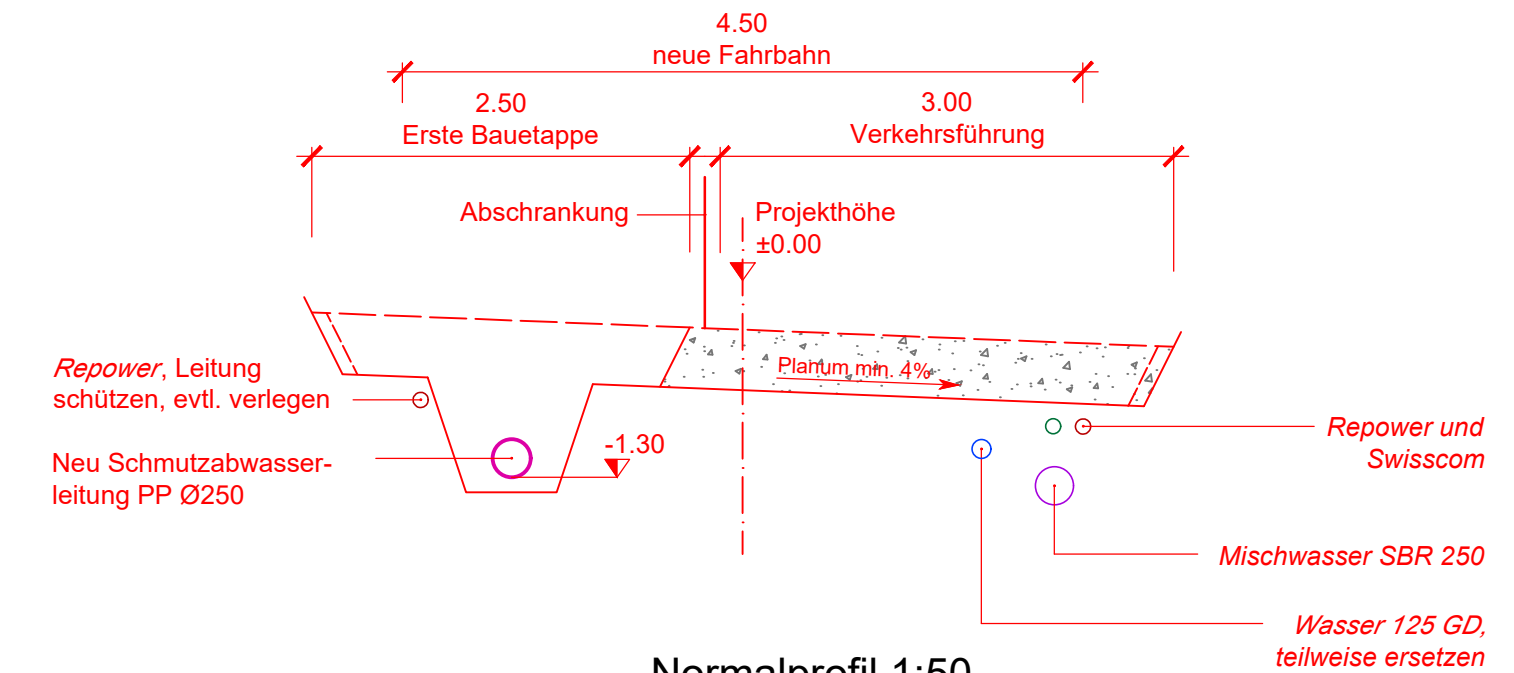

Normalprofil 1:50 Leitungen, zweite Bauetappe

