

Kanton Graubünden

Gemeinde Zizers

Sanierung Wasserleitung Blumenweg

Situation / Normalprofil Wasserleitung neu 1:250


GADOLA BAUINGENIEUR GMBH
BAUPROJEKTE MASSARBEIT
KRONENGASSE 1 | 7805 ZIZERS
TELEFON 081 322 94 66 | AG@GADOLA-BAUING.CH

DAT	11. Januar 2024	REV.	
GEZ.	ag		
VIS.			
FORM.	8460		
PLAN NR.	23813-101		

ZUGEHÖRIGE PLÄNE:	NR. 23813-100	Situation Werkleitungen bestehend	ÜP	1:250
	NR. 23813-101	Situation Normalprofil Wasserleitung neu	ÜP	1:250/20

Legende:

	Bestehend	Neu
Abwasser Schmutzwasser		
Abwasser Meteorwasser		
Wasserversorgung		
Telekabel		
Swisscom		
Repower		

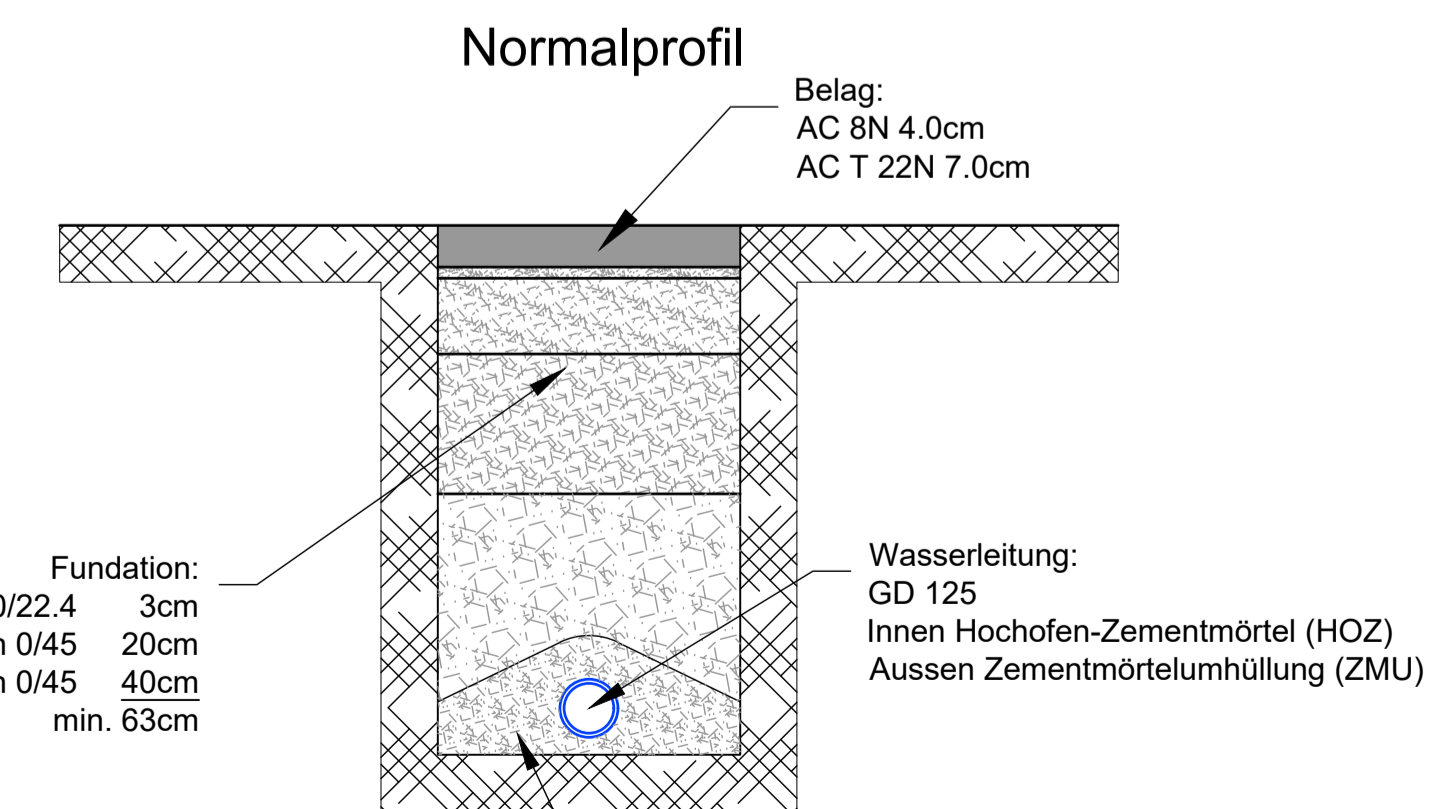

Werkleitungsgraben:
Auffüllung Aushubmaterial ohne grosse Steine
Rohrumschließung Rundsand 0/4 gewaschen

