gemeinde zizers

Gemeinde Zizers
Bauamt
Valzeinerstr.1
7205 Zizers

SANIERUNG / AUSBAU BANNHOLZSTRASSE

GEMEINDE ZIZERS

SUBMISSIONSPROJEKT

Strassenprojekt
Situation 1:200

AFRY Schweiz AG
Obergasshäusern 19
7205 Zizers
Telefon +41 81 250 19 19
chur@afry.com

AFRY

Rev.	Erstellt	Änderungen	Änderungen	Änderungen	Änderungen	Bezeichnung Dok. / Nr. (PC)	1102002238 102
Datum	25.03.2024					Inventargeoja-Nummer	
Entwurf						Format	84x250
Geo	- GMA					Massstab	1:200
Dwg	- CAT					Eingegangen	
						Geprüft / Prüfing	
						Freigaben	

Legende:
AV Daten:

- Best. Parzellengrenze
- Best. Gebäude
- Best. Strasse
- Best. Reben
- Best. Acker, Wiese
- Best. Wald
- Best.übrige bestockte Fläche

Projektiert:

- Projektierte Fahrbahn
- Projektierte Anpassung Belag
- Projektierte Anpassung Kies
- Projektierte Wasserschale
- Projektierter Bankett
- Projektierter Auftrag
- Projektierter Abtrag
- Projektierte Ausfräsung
- Installationsplatz
- Begrünung

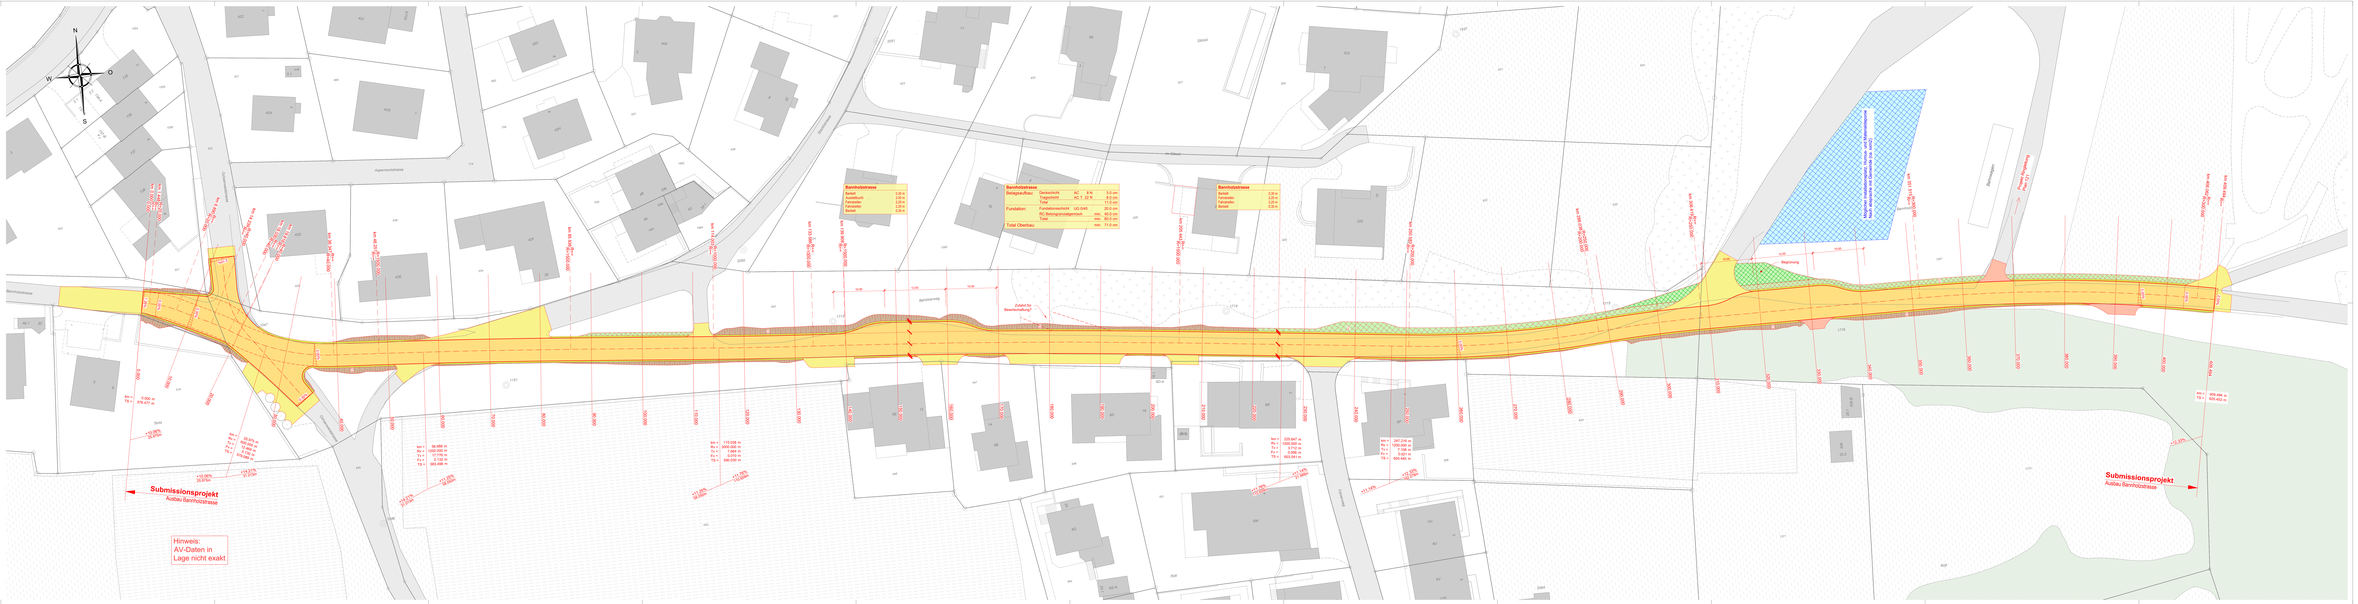
N
O
S
W
Bannholzstrasse
Bahnhofweg
Aspermühlestrasse
Dorfstrasse
Bannholzstrasse
Bahnhofweg
Zufahrt für Bewirtschaftung
Begrünung
Bannholzstrasse
Bahnhofweg
Dorfstrasse
Bannholzstrasse
Bahnhofweg
Bahnhofweg
Bahnhofweg