gemeinde zizers

Gemeinde Zizers
Bauamt
Dalettstrasse 2
7205 Zizers

SANIERUNG / AUSBAU BANNHOLZSTRASSE

GEMEINDE ZIZERS

SUBMISSIONSPROJEKT

Strassenprojekt
Längenprofil 1:200

AFRY Schweiz AG
Grüngüttlstrasse 16
CH-7000 Chur
Telefon +41 81 255 10 10
chur@afry.com

AFRY
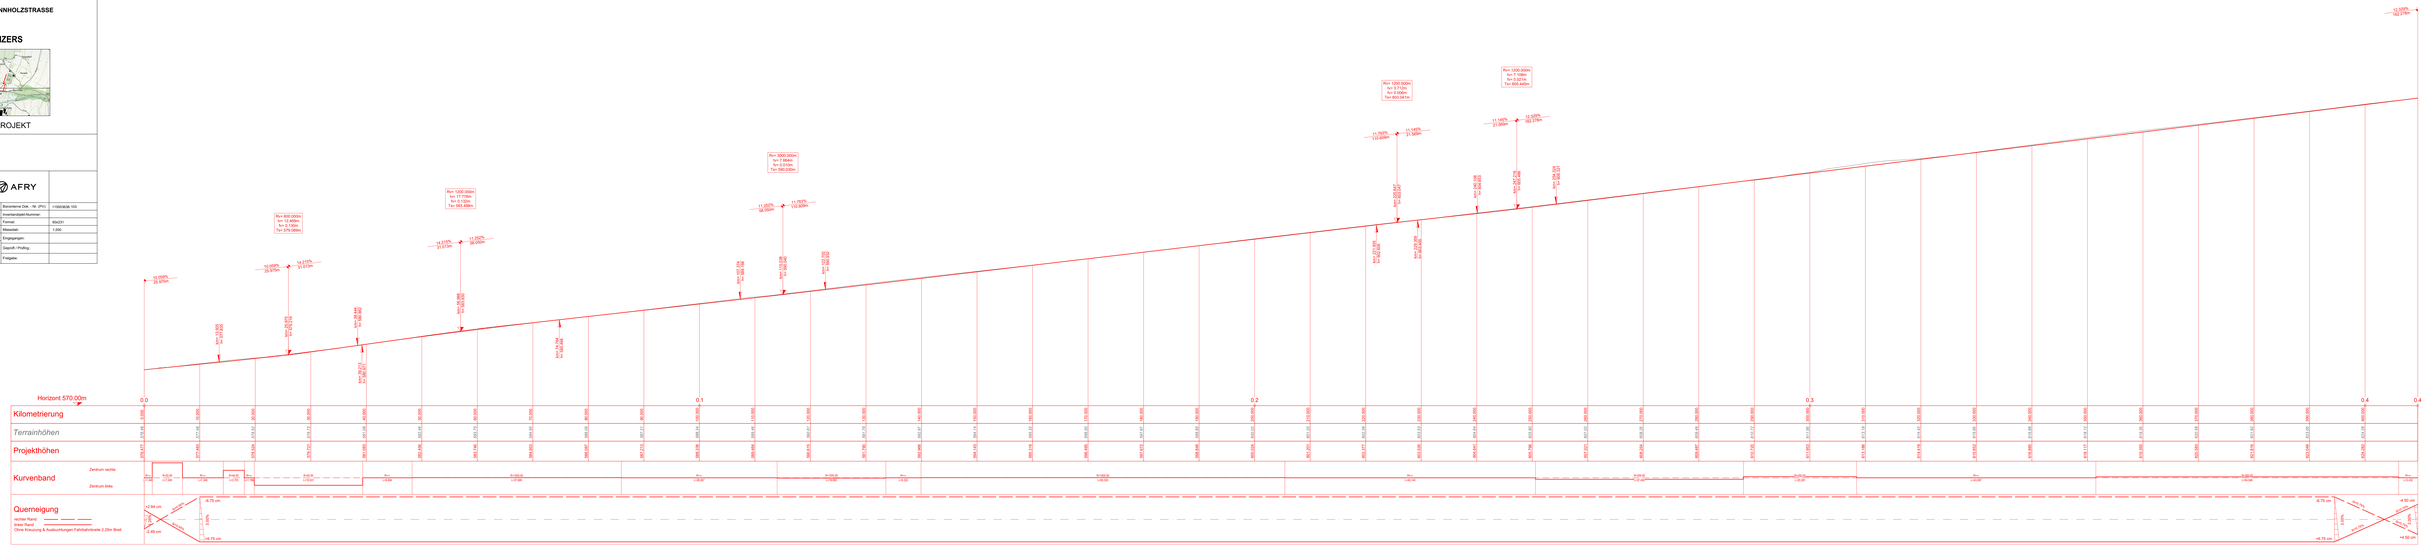
Rev.	Erstellt	Index	Index	Index	Index	Koordinatensystem DVA - 1N (PC)	1100003038_1CD
Datum	25.03.2024					Inventarobjekt-Nummer:	
Entwurf						Format:	84x231
Geo.	OBMA					Massstab:	1:200
Dept.	CAT					Eingegangen:	
						Geprüft / Prüfing.:	
						Freigabe: