


SANIERUNG / AUSBAU BANNHOLZSTRASSE

GEMEINDE ZIZERS

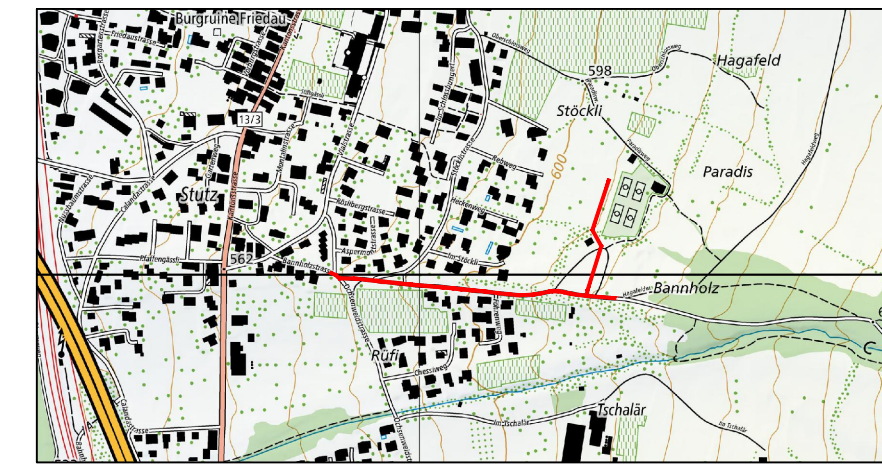

SUBMISSIONSPROJEKT


**Strassenprojekt
Normalprofil**

AFRY Schweiz AG
Gäuggelistrasse 16
CH-7000 Chur
Telefon: +41 81 255 19 19
chur@afry.com



Rev.	Erstellt	Index	Index	Index	Index	Bürointerne Dok. - Nr. (PV):	115003638_104
Datum	25.03.2024					Inventarobjekt-Nummer:	
Entwurf						Format:	30x63
Gez.	OBMA					Massstab:	1:50
Gepr.	CAT					Eingegangen:	
Geprüft / Prüfung.:							
Freigabe:							

**Normalprofil 1:50
160.000**

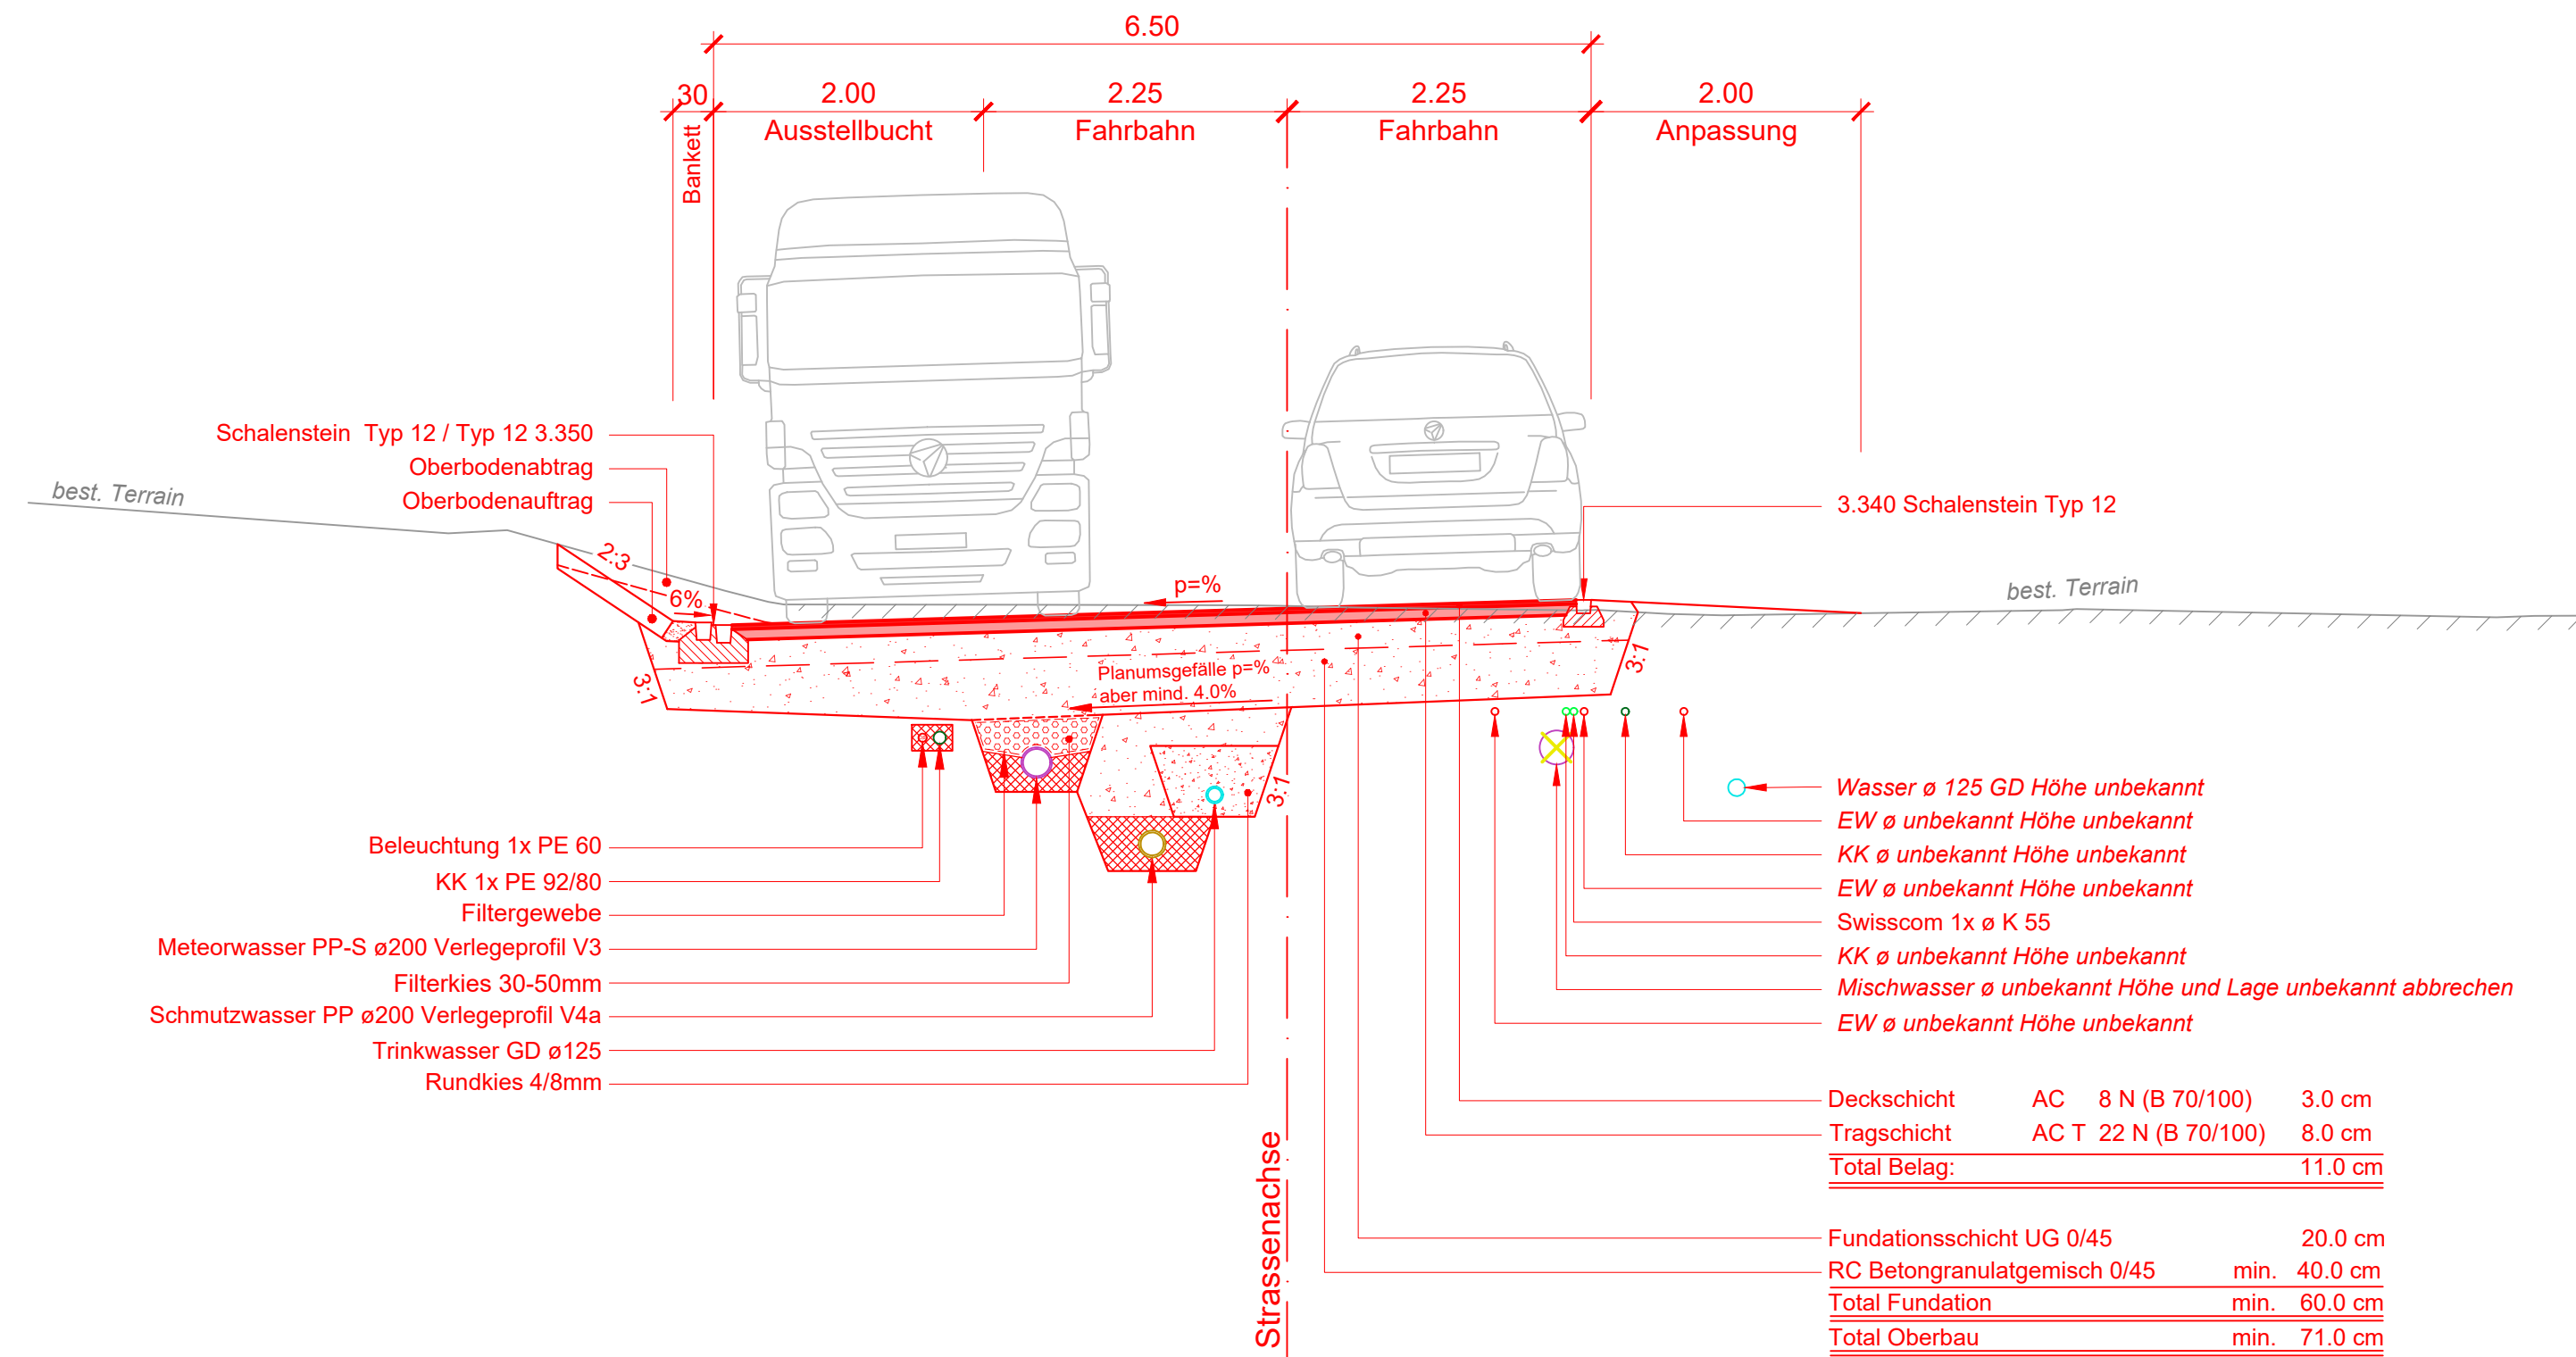

**Normalprofil 1:50
280.000**

