gemeinde zizers

Gemeinde Zizers
Bahnhofstrasse 1
Postfach
7205 Zizers

SANIERUNG / AUSBAU BANNHOLZSTRASSE

GEMEINDE ZIZERS

SUBMISSIONSPROJEKT

Strassenprojekt
Proj. Werkleitungen 1:200

AFRY Schweiz AG
Obergasshaus 16
7000 Chur
Telefon +41 81 255 19 19
chur@afry.com

Rev.	Erstellt	Index	Index	Index	Index	Bezeichnung Dok. / Nr. (PV)	1102022B 108
Datum	25.03.2024					Inventargeb.-Nummer	
Entwurf						Format	84x250
Geo.	GBer					Massstab	1:200
Dwg.	CAT					Eingegangen	
						Gepruft / Prüfing	
						Freigabe	

Legende:

Werkleitungen:

Bestehend:

- Mischwasser
- Meteorwasser
- Abwasser
- Wasser
- Swisscom Leitung
- EW
- Einsatzschacht (SA)
- Kontrollschacht (KS)
- Swisscom Schacht
- KK Schacht

Projektiert:

- Abwasser
- Meteorwasser
- Wasser
- Swisscom Leitung
- KK Leitung
- EW
- OB
- Einsatzschacht (SA)
- Kontrollschacht (KS)
- Swisscom Schacht
- KK Schacht

Abbruch:
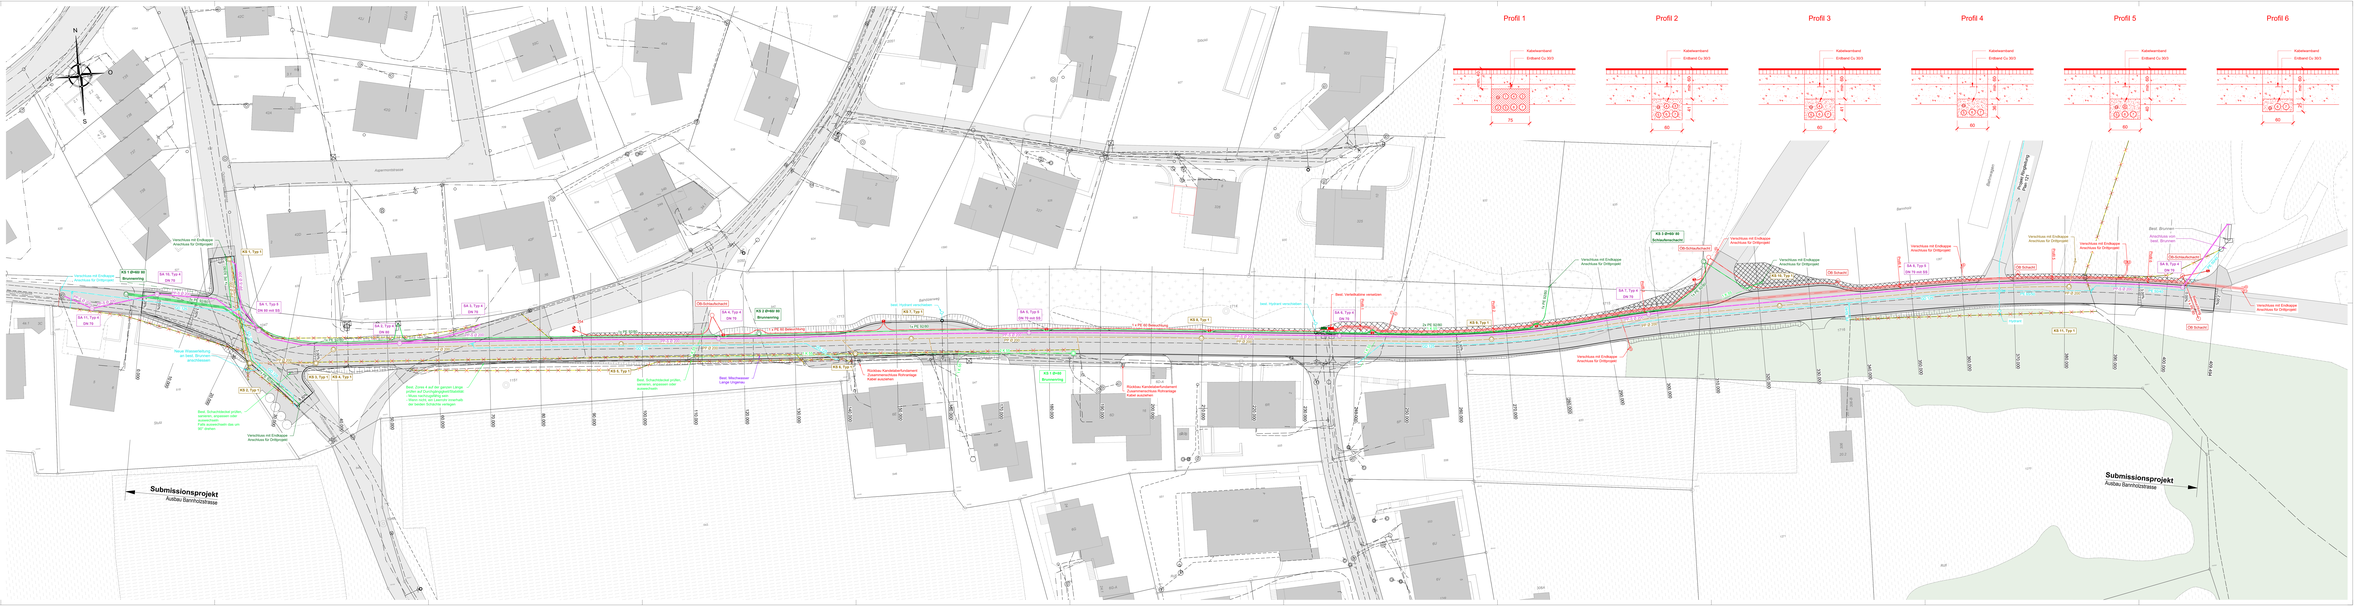
- Abbruch Leitung / Schacht