gemeinde zizers

Gemeinde Zizers
Bauamt
Hauptstrasse 1
7205 Zizers

SANIERUNG / AUSBAU BANNHOLZSTRASSE

GEMEINDE ZIZERS

SUBMISSIONSPROJEKT

Strassenprojekt
Berandungsplan 1:200

AFRY Schweiz AG
Obergasshusen 15
7205 Zizers
Telefon +41 81 250 19 19
chur@afry.com

AFRY

Rev.	Erstellt	Index	Index	Index	Index	Bürokürzel Dok.-Nr. (PV)	1102024138 100
Datum	25.03.2024					Inventargeräte-Nummer	
Entwurf						Format	84x250
Gez.	GBM					Massstab	1:200
Gepr.	CAT					Eingegangen	
						Geprüft / Prüfing	
						Freigaben	

Legende:

3.350 Schalenstein Typ 12 / Typ
3.340 Schalenstein Typ 12
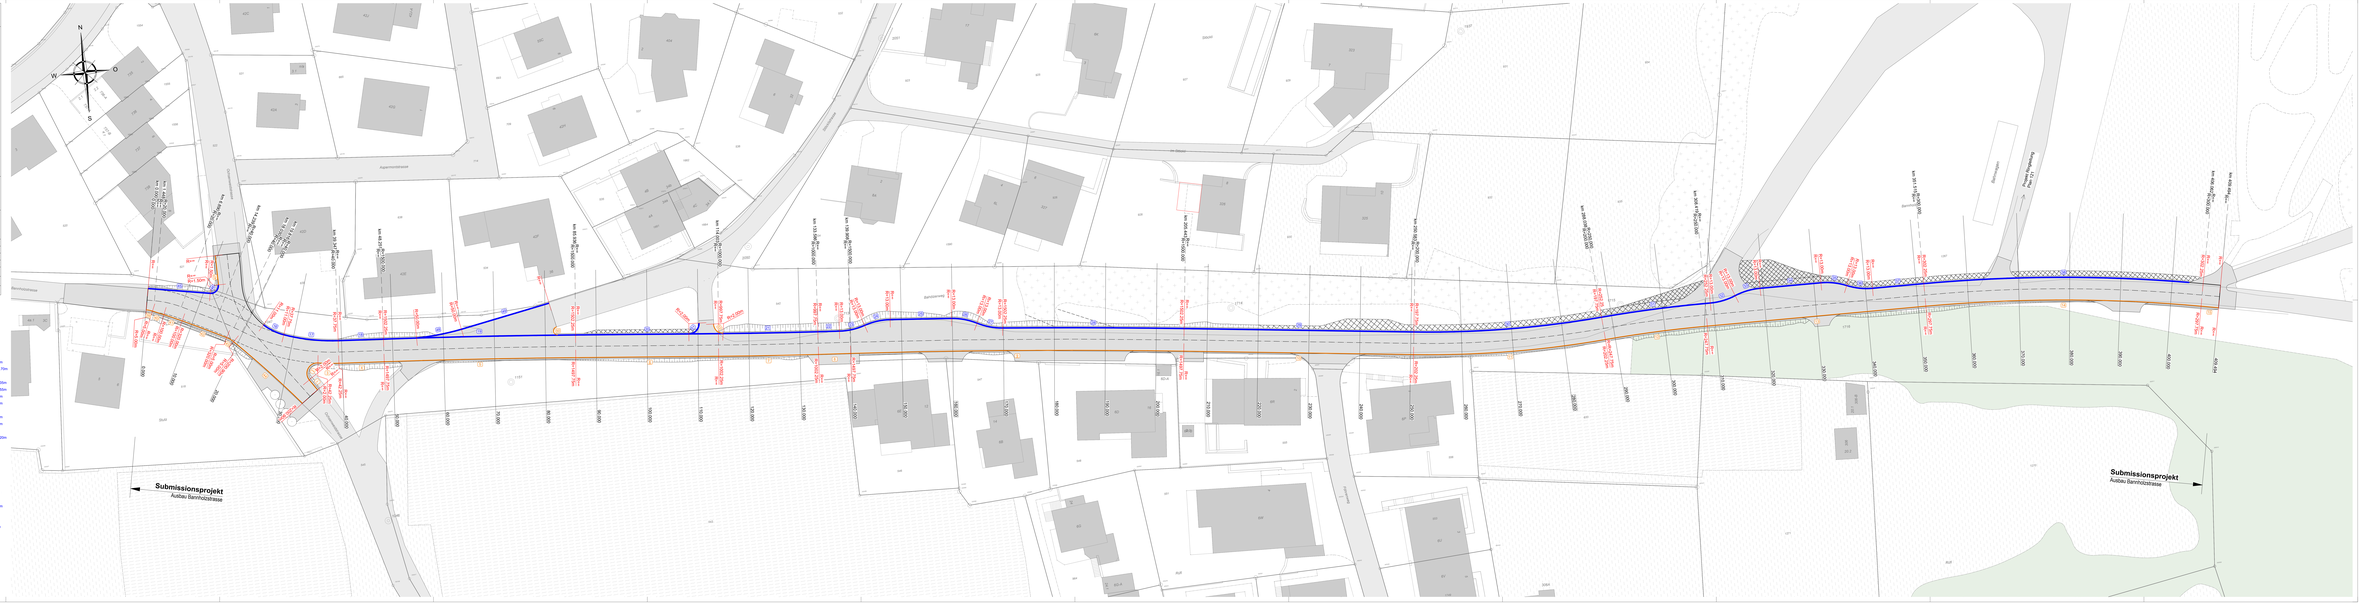
(1) 3.340 Schalenstein Typ 12 - Rn = ∞ Lr = 2.55m
(1) 3.340 Schalenstein Typ 12 - Rn = 3.00m, Lr = 4.30m
(1) 3.340 Schalenstein Typ 12 - Rn = 62.25, Lr = 4.15m
(1) 3.340 Schalenstein Typ 12 - Rn = ∞ Lr = 6.80m
(1) 3.340 Schalenstein Typ 12 - Rn = 1457.75m, Lr = 37.45m
(1) 3.340 Schalenstein Typ 12 - Rn = ∞ Lr = 28.10m
(1) 3.340 Schalenstein Typ 12 - Rn = 1602.25m, Lr = 19.65m
(1) 3.340 Schalenstein Typ 12 - Rn = ∞ Lr = 6.80m
(1) 3.340 Schalenstein Typ 12 - Rn = 1457.75m, Lr = 65.45m
(1) 3.340 Schalenstein Typ 12 - Rn = ∞ Lr = 41.10m
(1) 3.340 Schalenstein Typ 12 - Rn = 202.25m, Lr = 37.00m
(1) 3.340 Schalenstein Typ 12 - Rn = 247.75, Lr = 20.20m
(1) 3.340 Schalenstein Typ 12 - Rn = ∞ Lr = 43.10m
(1) 3.340 Schalenstein Typ 12 - Rn = 297.75m, Lr = 34.70m
(1) 3.340 Schalenstein Typ 12 - Rn = ∞ Lr = 5.80m
(2) 3.350 Schalenstein Typ 12 / Typ 12 - Rn = 7.00m, Lr = 4.40m
(3) 3.350 Schalenstein Typ 12 / Typ 12 - Rn = 37.75m, Lr = 10.80m
(4) 3.350 Schalenstein Typ 12 / Typ 12 - Rn = ∞ Lr = 8.80m
(5) 3.350 Schalenstein Typ 12 / Typ 12 - Rn = 1602.25, Lr = 37.75m
(6) 3.350 Schalenstein Typ 12 / Typ 12 - Rn = ∞ Lr = 28.00m
(7) 3.350 Schalenstein Typ 12 / Typ 12 - Rn = 987.75m, Lr = 19.55m
(8) 3.350 Schalenstein Typ 12 / Typ 12 - Rn = ∞ Lr = 4.20m
(9) 3.350 Schalenstein Typ 12 / Typ 12 - Rn = 13.00m, Lr = 5.10m
(10) 3.350 Schalenstein Typ 12 / Typ 12 - Rn = 13.00m, Lr = 6.20m
(11) 3.350 Schalenstein Typ 12 / Typ 12 - Rn = ∞ Lr = 12.00m
(12) 3.350 Schalenstein Typ 12 / Typ 12 - Rn = 13.00m, Lr = 5.20m
(13) 3.350 Schalenstein Typ 12 / Typ 12 - Rn = 13.00m, Lr = 5.10m
(14) 3.350 Schalenstein Typ 12 / Typ 12 - Rn = ∞ Lr = 12.00m
(15) 3.350 Schalenstein Typ 12 / Typ 12 - Rn = 13.00m, Lr = 5.10m
(16) 3.350 Schalenstein Typ 12 / Typ 12 - Rn = 13.00m, Lr = 5.10m
(17) 3.350 Schalenstein Typ 12 / Typ 12 - Rn = ∞ Lr = 10.10m
(18) 3.350 Schalenstein Typ 12 / Typ 12 - Rn = 302.25m, Lr = 52.20m
(19) 3.340 Schalenstein Typ 12 - Rn = 3.00m, Lr = 1.20m
(20) 3.340 Schalenstein Typ 12 - Rn = ∞ Lr = 3.00m
(21) 3.340 Schalenstein Typ 12 - Rn = 50.00m, Lr = 3.80m
(22) 3.340 Schalenstein Typ 12 - Rn = 320.00m, Lr = 8.40m
(23) 3.340 Schalenstein Typ 12 - Rn = 3.00m, Lr = 1.60m
(24) 3.340 Schalenstein Typ 12 - Rn = 20.00m, Lr = 16.20m
(25) 3.350 Schalenstein Typ 12 / Typ 12 - Rn = ∞ Lr = 12.20m
(26) 3.350 Schalenstein Typ 12 / Typ 12 - Rn = 1.00m, Lr = 0.80m
(27) 3.340 Schalenstein Typ 12 - Rn = ∞ Lr = 3.60m
(28) 3.350 Schalenstein Typ 12 / Typ 12 - Rn = 90.00m, Lr = 9.00m
(29) 3.350 Schalenstein Typ 12 / Typ 12 - Rn = ∞ Lr = 16.00m
(30) 3.340 Schalenstein Typ 12 - Rn = 0.80m, Lr = 2.20m
(31) 3.350 Schalenstein Typ 12 / Typ 12 - Rn = 2.00m, Lr = 3.20m
(32) 3.340 Schalenstein Typ 12 - Rn = 2.00m, Lr = 2.80m