gemeinde zizers

Gemeinde Zizers
Bahnhof
Hauptstrasse 2
7205 Zizers

SANIERUNG / AUSBAU BANNHOLZSTRASSE

GEMEINDE ZIZERS

SUBMISSIONSPROJEKT

Strassenprojekt
Werkleitungen Sanitär 1:200

AFRY Schweiz AG
Obergrundstrasse 19
6003 Luzern
Telefon +41 41 250 19 19
chur@afry.com

AFRY

Rev.	Erstellt	Index	Index	Index	Index	Bronzeene Dok.-Nr. (PLV)	1100/24/38 100
Datum	20.03.2024					Inventarregister-Nummer	
Entwurf						Format	84x250
Gez.	GBM					Massstab	1:200
Gepr.	CAT					Eingegangen	
						Geprüft / Prüfing	
						Freigabe	

Legende:

Werkleitungen:

Bestehend:

- Mischwasser
- Meteorwasser
- Abwasser
- Wasser
- Swisscom Leitung
- EW
- Einsteigschacht (SA)
- Kontrollschacht (KS)
- Swisscom Schacht
- KK Schacht

Abbruch:

- Abbruch Leitung / Schacht

Projektiert:

- Wasser
- Reduktion
- Schieber
- Hydrant
- Abwasser
- Meteorwasser
- Swisscom Leitung
- KK Leitung
- EW
- DB
- Einsteigschacht (SA)
- Kontrollschacht (KS)
- Swisscom Schacht
- KK Schacht

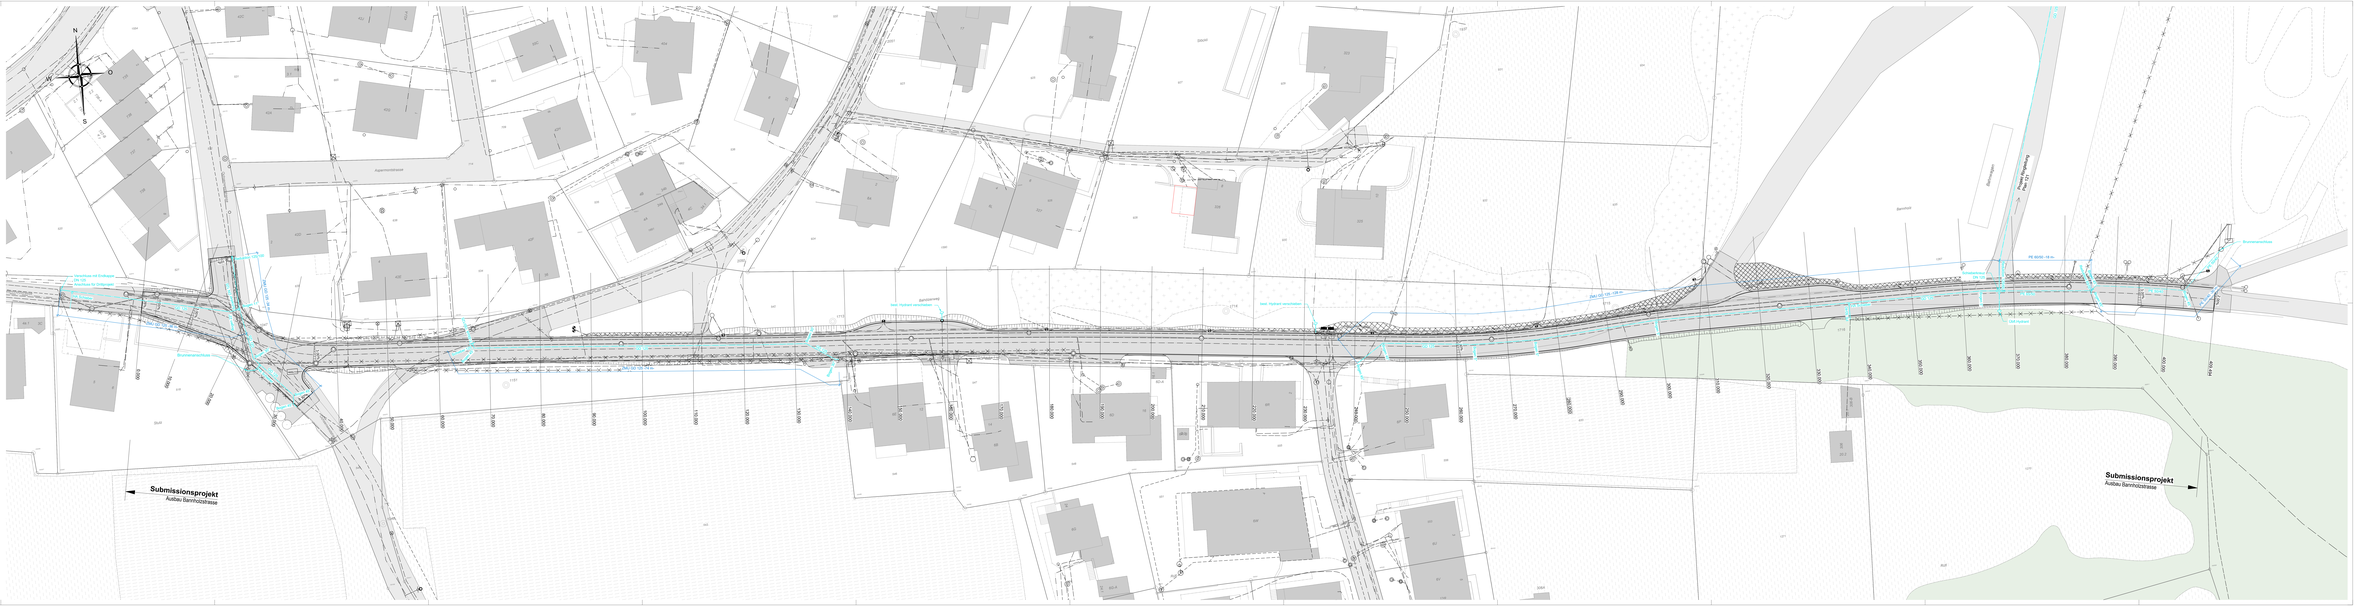
N
S
Asphaltstrasse
Bahnhofstrasse
Bahnhofweg
Bahnhof
Bernerstrasse
Neue Hydrant verschieben
Neue Hydrant verschieben
Neue Hydrant verschieben