



Zonenplan Ausschnitt Gemeindegebiet 1:10'000

Erlass

Von der Stimmbeköpfung beschlossen am:

Der Gemeindepräsident:


Der Gemeindefchreiber:

Von der Regierung genehmigt am:

RRB Nr.:

Der Regierungspräsident:

Der Kanzleidirektor:

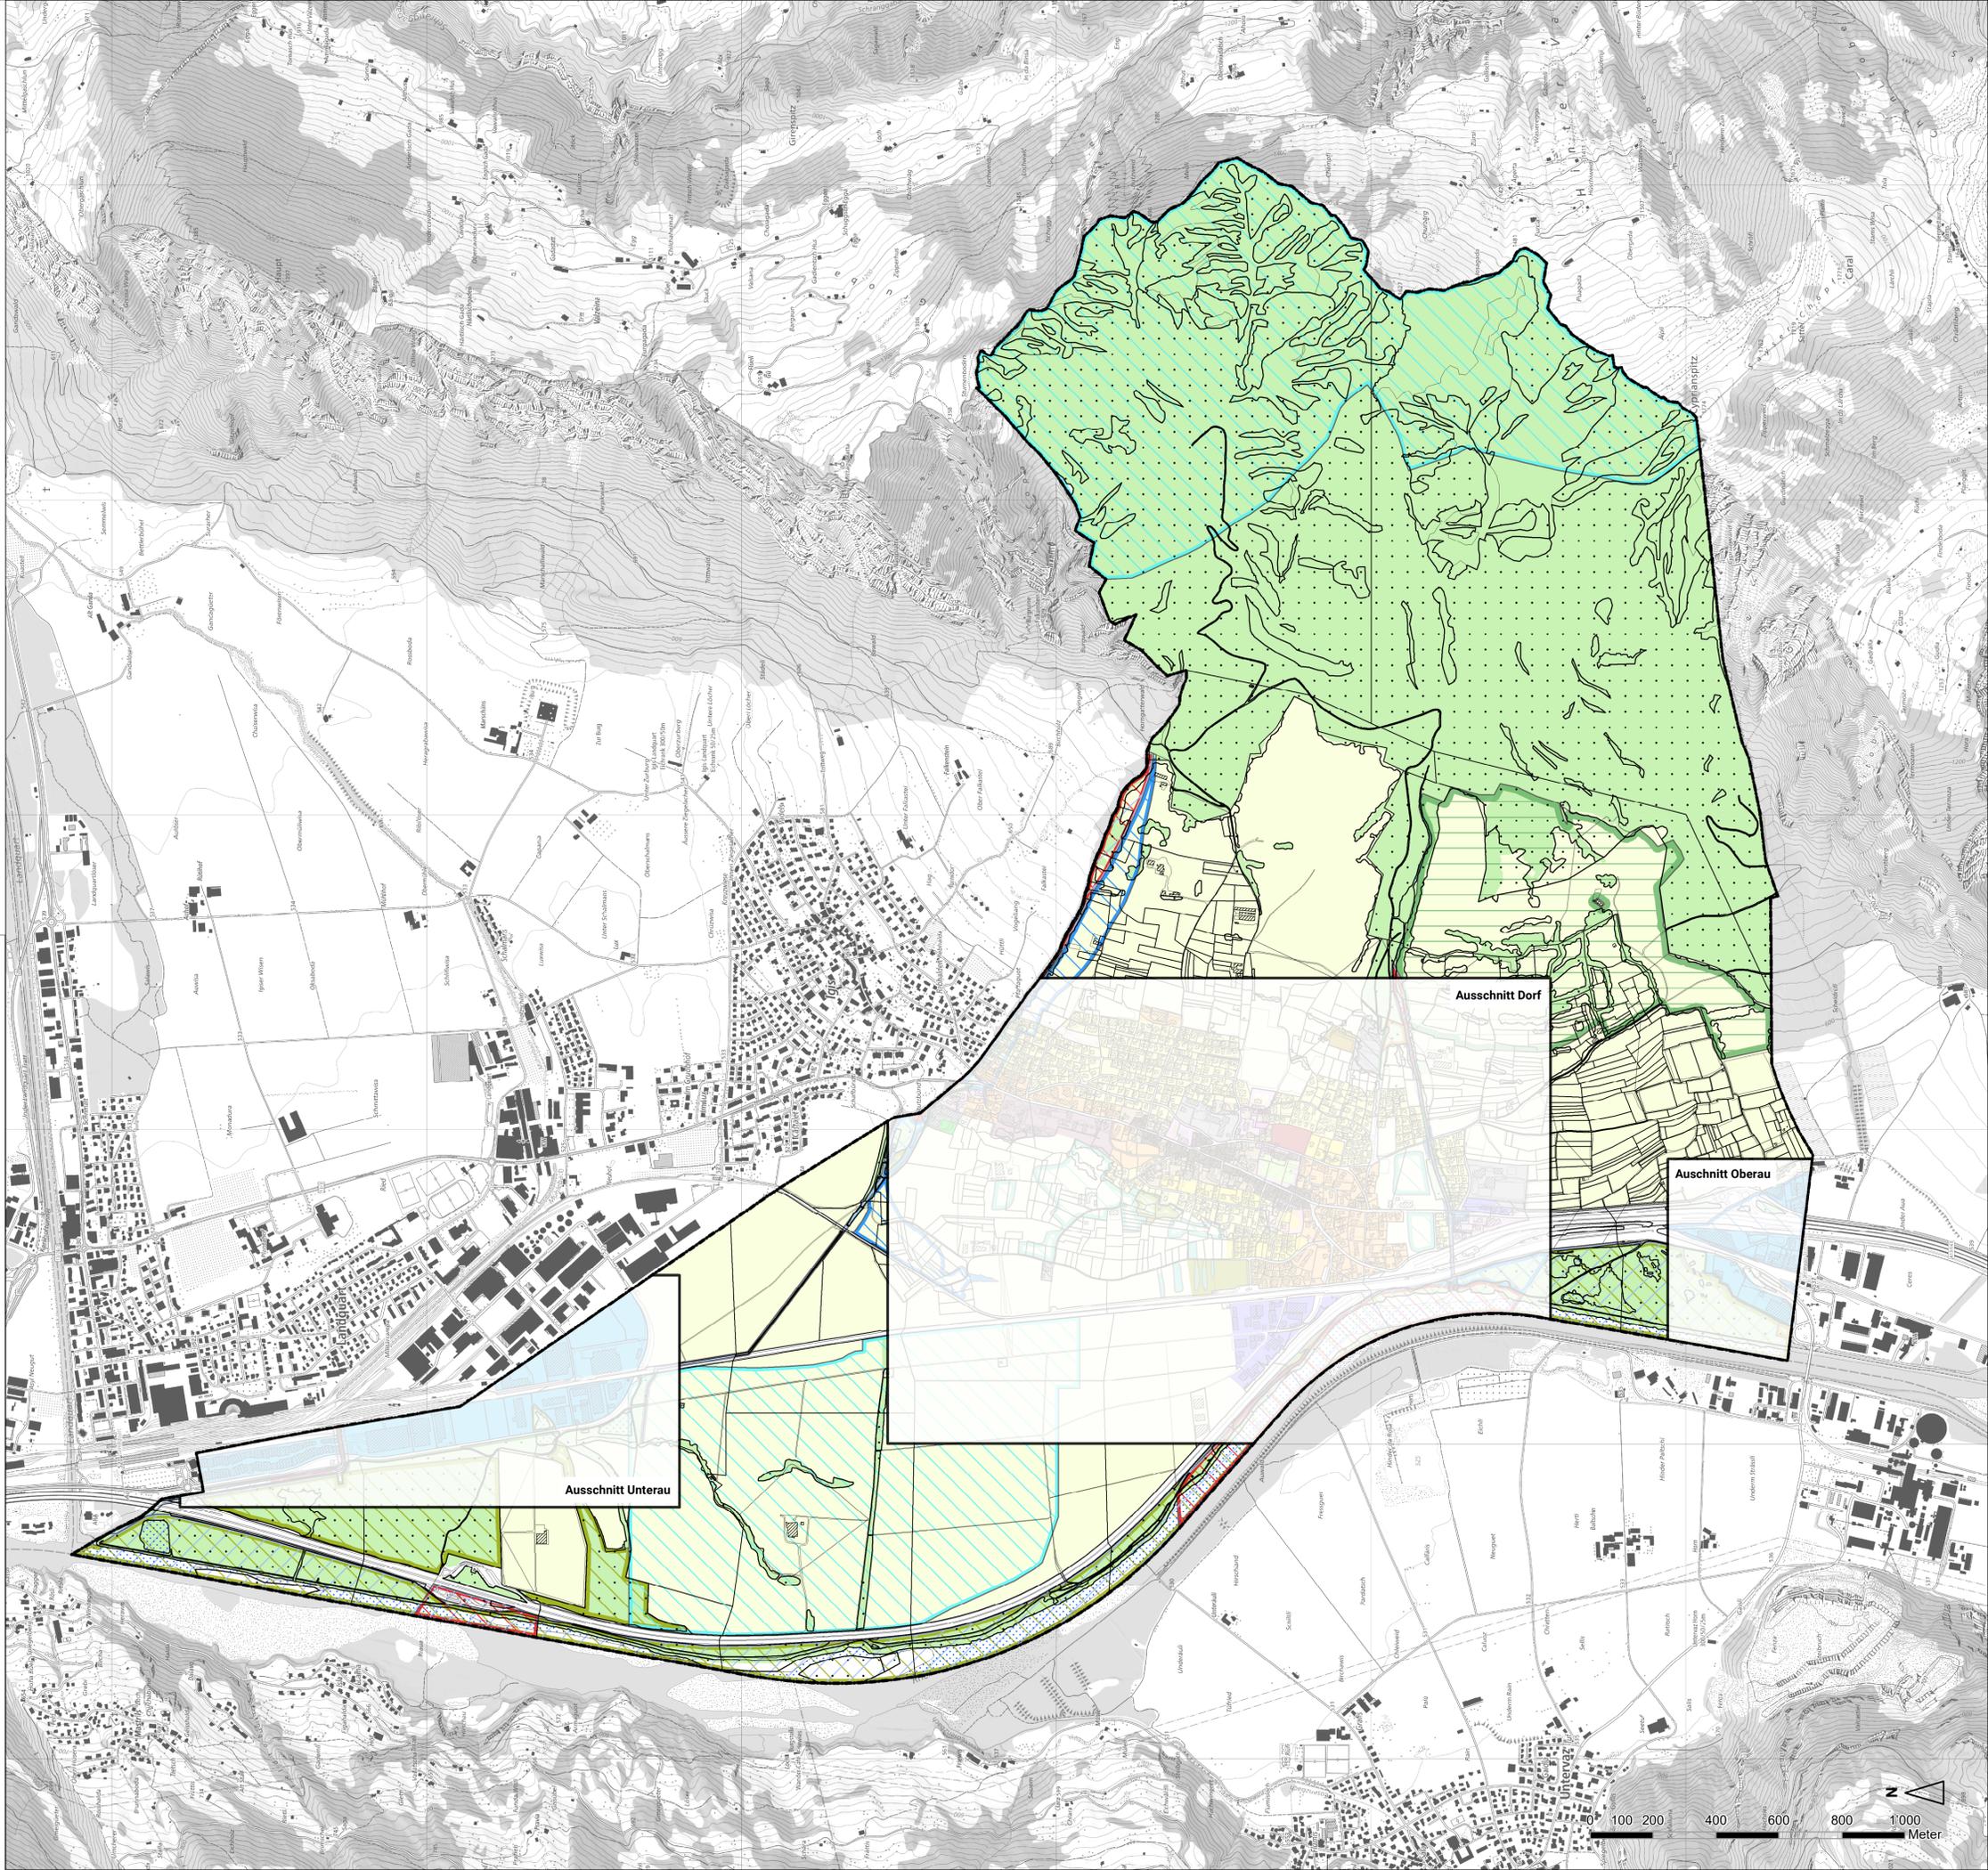

Ausschnitt Dorf

Ausschnitt Oberau

Ausschnitt Unterau

Festlegungen Zonenplan

Schutzzonen		
	Naturschutzzone	Art. 33 KRG
	Landschaftsschutzzone	Art. 34 KRG
	Grundwasser- und Quellschutzzone	Art. 37 KRG
	Gewässerraumzone	Art. 37a KRG

Weitere Zonen		
	Landwirtschaftszone	Art. 32 KRG
	Gefahrenzone 1	Art. 38 KRG
	Gefahrenzone 2	Art. 38 KRG
	Zone übriges Gemeindegebiet	Art. 41 KRG

Informative Inhalte

Orientierend

Wald

Hinweisend

Gewässer

Gemeindegrenze

Planinformationen
Kontrolliert: Gezeichnet: LG/AL Grösse: 60/105 Datum: 23. August 2024
Plangrundlage: Amtliche Vermessung (AV), Kanton Graubünden, 12. April 2024 / Basisplan, Swisstopo, 8. Februar 2022
Profilie: V1550_Zizers\10_Gesamtrevision\Ortsplanung\1_mxd\0_Entwurf\01_Zonenplan\Zonenplan_Ausschnitt_Gemeindegebiet.mxd

