

Sanierung Werkleitungen Zizers

Ausführungsprojekt

Normalprofil Plätzlistrasse 1:50



gemeinde zizers

Gemeinde Zizers, Kanton Graubünden


Donatsch + Partner AG
Prättigauerstrasse 34 | CH-7302 Landquart
+41 81 307 89 00 | landquart@donatsch.ch

| | | | | |
|---------------------|------------|------|----------|------------|
| Plan Nr.: 110162.43 | Format: A3 | | | |
| Projektleiter: MaMa | | | | |
| Index | Änderung | Gez. | Freigabe | Datum |
| Genehmigung | | SaWe | MaMa | 05.09.2024 |
| A | | | | |
| B | | | | |
| C | | | | |

Normalprofil 1:50

Bereich QP 35.000

6.00

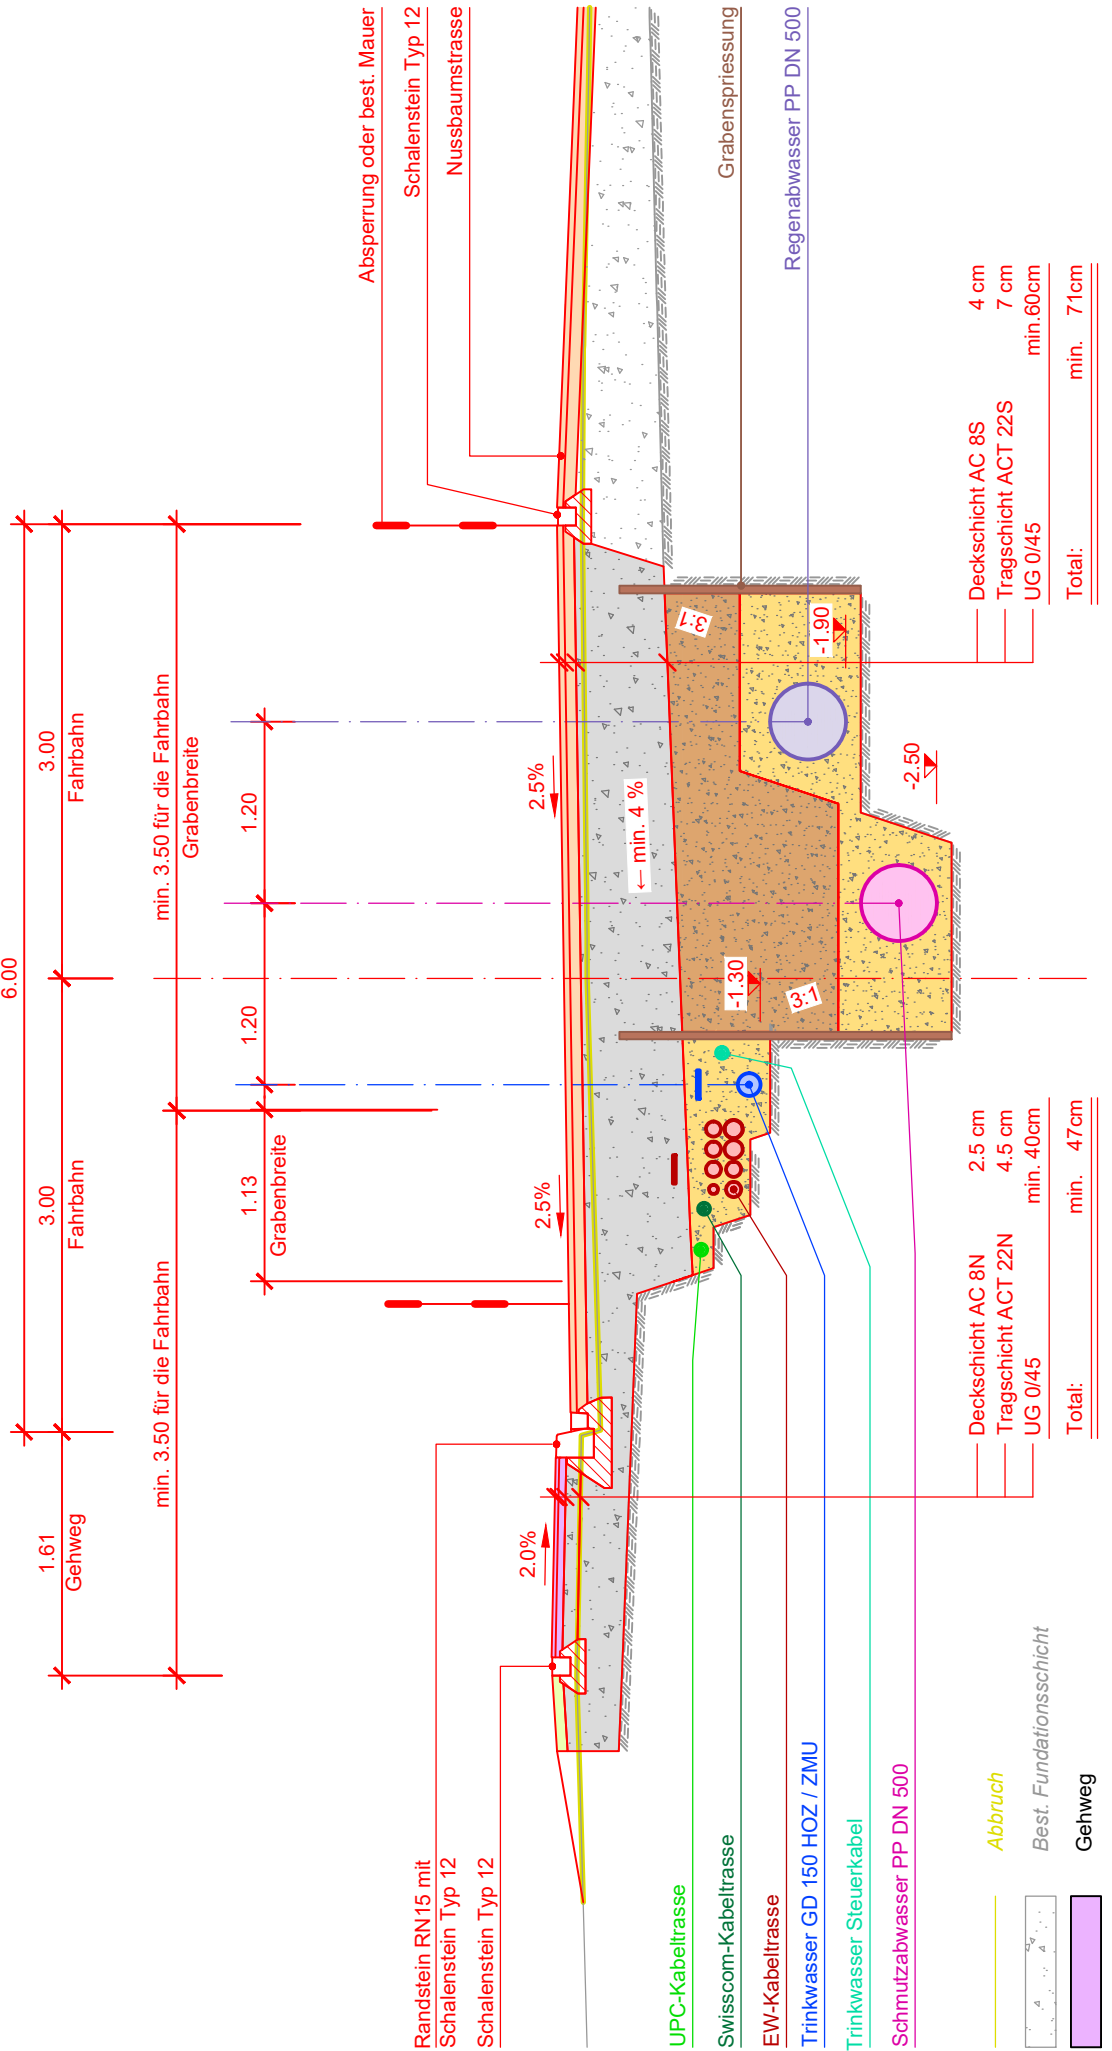

Rohrumhüllung, Schutzschicht und Verfüllung:

- Der Mindestwert der Abdeckung beträgt über dem Rohr 15 cm.
- Die Höhe der Schutzschicht über dem Rohrscheitel, in welcher nur von Hand verdichtet werden darf beträgt 30 cm.
- Bei Auffüllungen im Kulturland ist der Ober- und Unterboden in der ursprünglichen Dichte einzubringen und die Auffüllung, sofern keine Verdichtung vorgeschrieben ist, den erwartenden Setzungen entsprechend zu erhöhen.
- Die minimalen Grabenbreiten und der minimale Abstand von parallelen Leitungen sind gemäss SIA-Norm einzuhalten.

- Rohrumhüllung mit RC-Mischabbruchmaterial
- Rohrumhüllung mit feinkörnigem, nicht bindigem Aushubmaterial bis max. 20 mm Korngrösse oder Kiessand 0/16 mm (von Hand eingebracht)