

Sanierung Werkleitungen Zizers

Ausführungsprojekt

Höhenplan Plätzlistrasse 1:200



gemeinde zizers

Gemeinde Zizers, Kanton Graubünden

Donatsch + Partner AG
Prättigauerstrasse 34 | CH-7302 Landquart
+41 81 307 89 00 | landquart@donatsch.ch

Plan Nr.: 110162.45 Format: 30x84

Projektleiter: MaMa


Index	Änderung	Gez.	Freigabe	Datum
Genehmigung		SaWe	MaMa	05.09.2024

A

B

C

Horizont 530.00m ü. M. 0.0

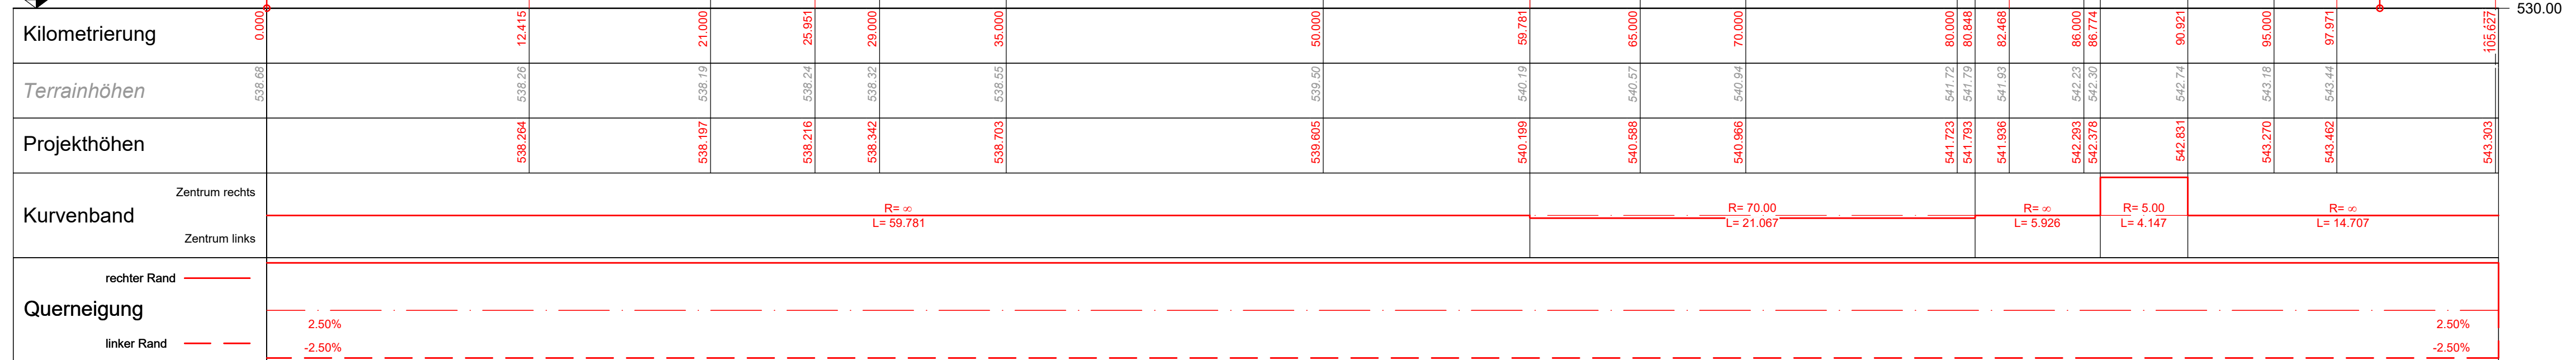

Rv= 100.000m
tv= 3.399m
fv= 0.058m

Rv= 200.000m
tv= 1.541m
fv= 0.006m

Rv= 200.000m
tv= 3.360m
fv= 0.028m

Rv= 50.000m
tv= 3.720m
fv= 0.138m