

Sanierung Werkleitungen Zizers

Ausführungsprojekt

Normalprofil Zufahrt Parzellen 61 und 464 1:50



gemeinde zizers


Gemeinde Zizers, Kanton Graubünden

Donatsch + Partner AG
Prättigauerstrasse 34 | CH-7302 Landquart
+41 81 307 89 00 | landquart@donatsch.ch

Plan Nr.: 110162.53	Format: A3			
Projektleiter: MaMa				
Index	Änderung	Gez.	Freigabe	Datum
Genehmigung		SaWe	MaMa	05.09.2024
A				
B				
C				

Normalprofil 1:50

Zufahrt Parzelle 61

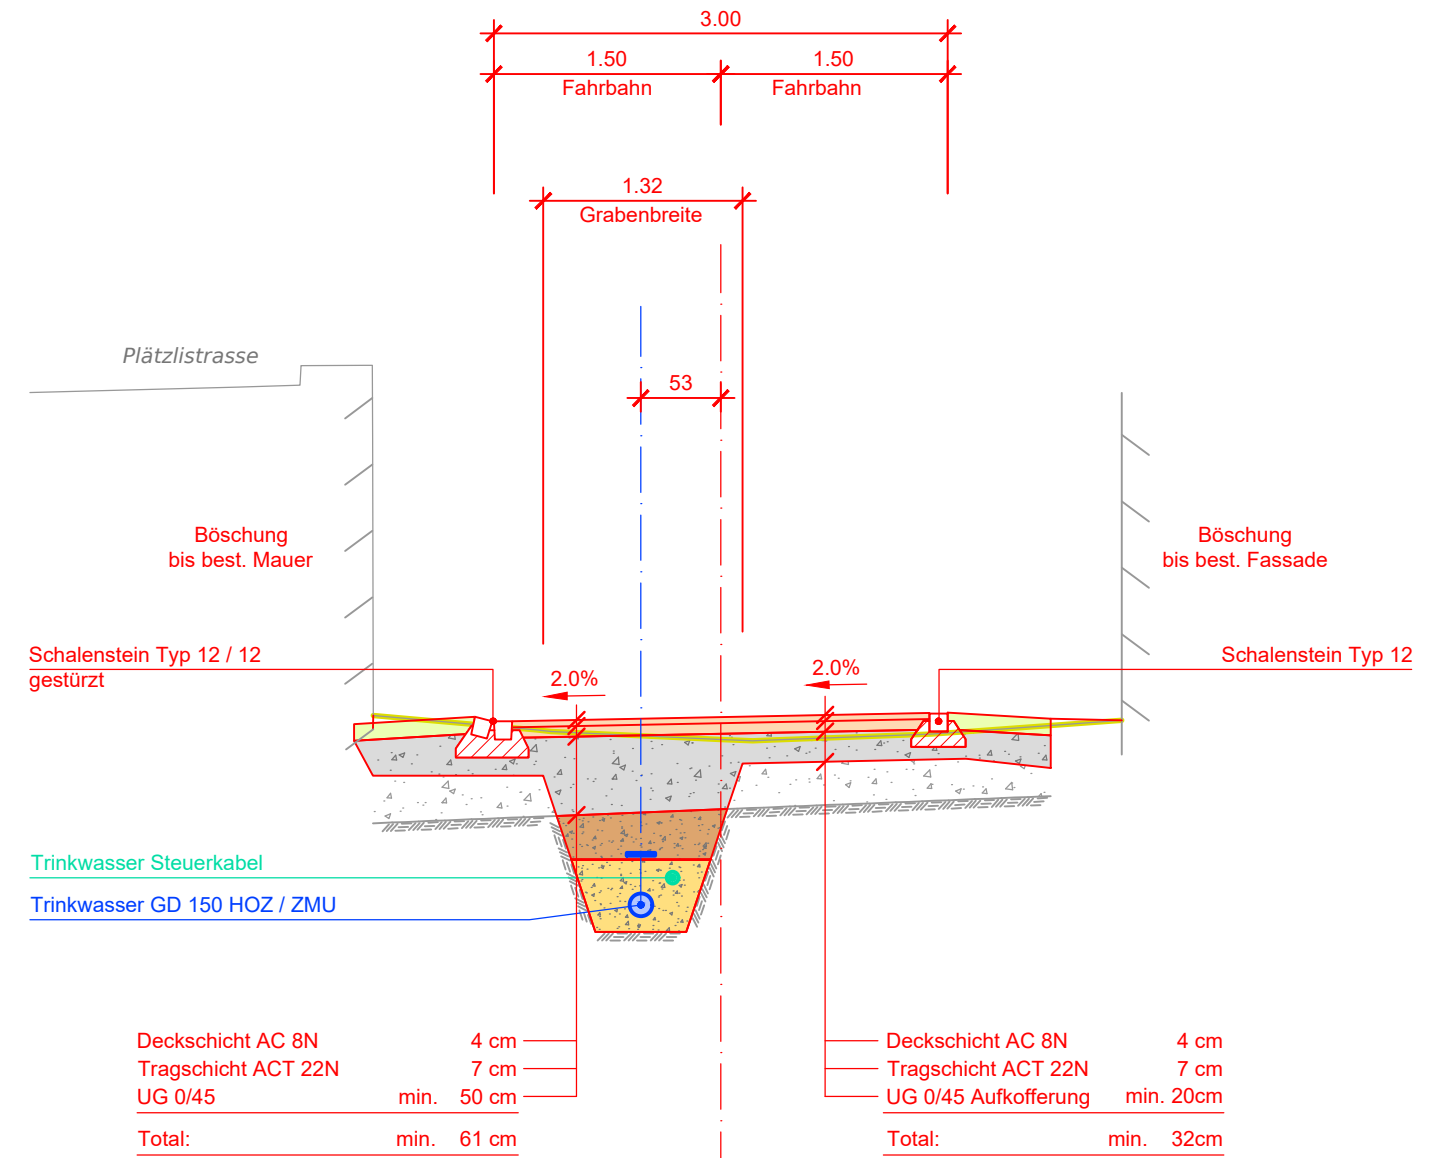

- Abbruch
- Belagserneuerung
- Bankett
- Fundamentalschicht UG 0/45
- Grabenauffüllung mit Aushubmaterial / RC-Mischabbruchmaterial
- Rohrumhüllung mit feinkörnigem, nicht bindigem Aushubmaterial bis max. 20 mm Korngrösse oder Kiessand 0/16 mm (von Hand eingebracht)

Rohrumhüllung, Schutzschicht und Verfüllung:

- Der Mindestwert der Abdeckung beträgt über dem Rohr 15 cm.
- Die Höhe der Schutzschicht über dem Rohrscheitel, in welcher nur von Hand verdichtet werden darf beträgt 30 cm.
- Bei Auffüllungen im Kulturland ist der Ober- und Unterboden in der ursprünglichen Dicke einzubringen und die Auffüllung, sofern keine Verdichtung vorgeschrieben ist, den erwartenden Setzungen entsprechend zu erhöhen.
- Die minimalen Grabenbreiten und der minimale Abstand von parallelen Leitungen sind gemäss SIA-Norm einzuhalten.