

Sanierung Wasserleitung Rangsstrasse Nord

Situation Werkleitungen neu 1:250

**GADOLA** BAUINGENIEUR GMBH  
BAUPROJEKTE MASSARBEIT  
KROHNENASSE 1 | 7205 ZIZERS  
TELEFON 081 3279644 | AG@GADOLA-BAUING.CH


DATE	16. Januar 2025	REV.	
GEZ	ag		19. Feb. 2025
VIS.			
FORM.	63x80		
PLAN NR.	23838-101		

ZUGEHÖRIGE PLÄNE:	NR. 23838-100	Situation Werkleitungen bestehend	ÜP	1:250
	NR. 23838-101	Situation Normalprofil Wasserleitung neu	ÜP	1:250/20

Legende:

	Bestehend	Neu
Abwasser Schmutzwasser		
Abwasser Meteorwasser		
Wasserversorgung bestehend		
Wasserversorgung neu		
Telekabel		
Swisscom		
Repower		

Normalprofil Wasserversorgung 1:20

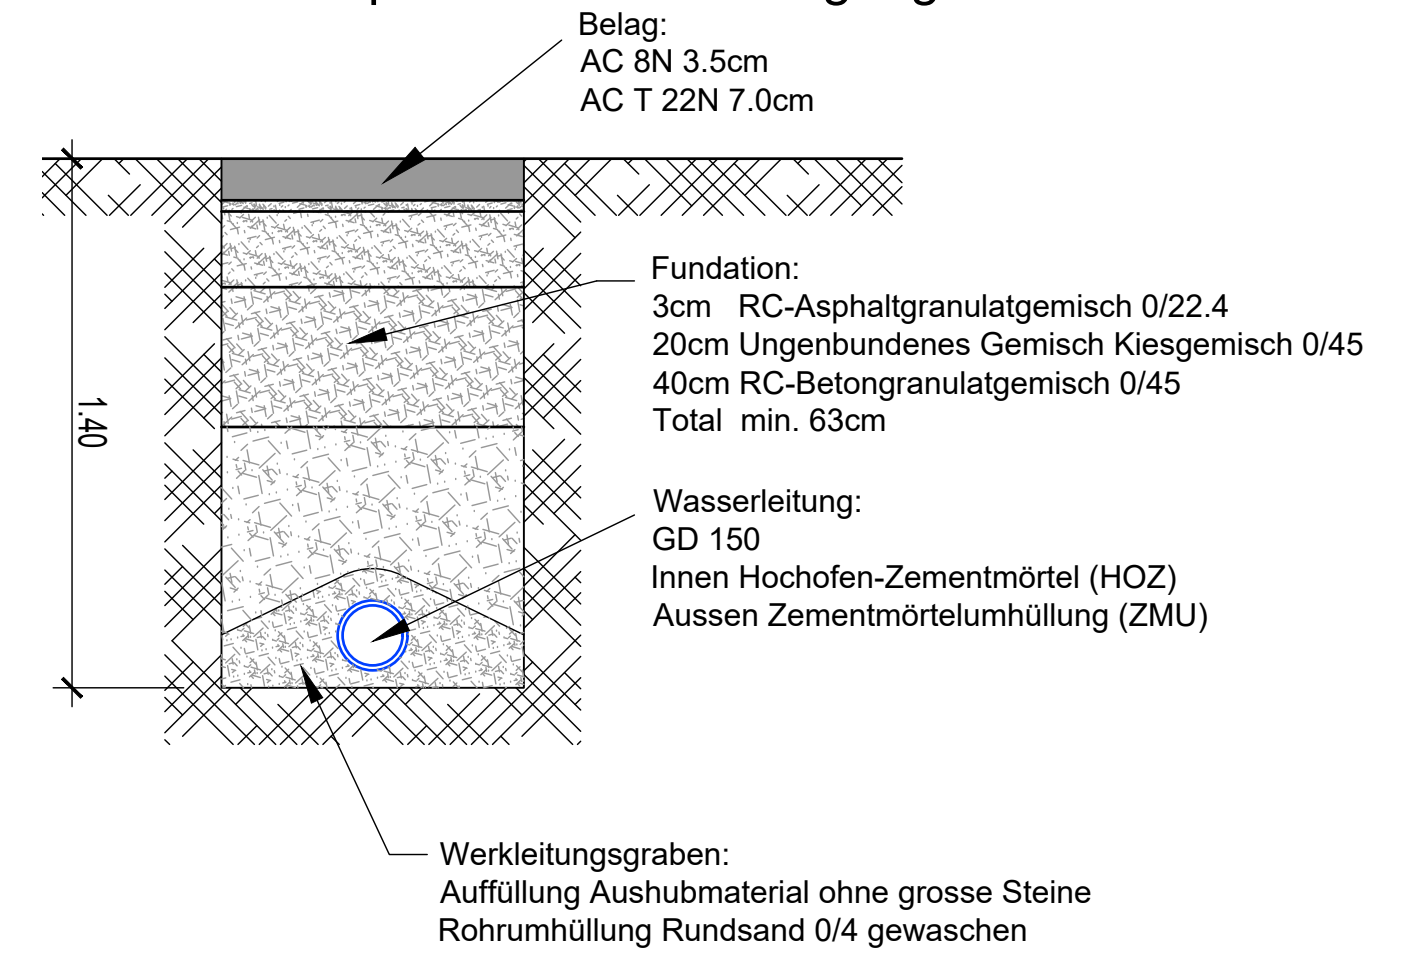

Normalprofil Repower 1:20

