

WASSERVERSORGUNG
ZIZERS
SANIERUNG RESERVOIR TEUFELSFRIEDHOF
UND BOVEL

RESERVOIR BOVEL 1:50
GRUNDRISS BETRIEBUNG / BRAUCHRESERVE
SCHNITT A-A / B-B

SUBMISSIONSPROJEKT



INGENIEURBÜRO
A. RIZZI | DIPL. ING. HTL
7240 KÜBLIS
Tel. 0810332 30 36
E-Mail: buero@ingrizzi.ch


GEZEICHNET: LT
PROJEKT: ZIZERS
FORMAT: 126 / 90

DATUM: Januar 2025
GEZEICHNET: PLAN: 1:50

MESSSTAB: 24110-13

Index	Änderung	Datum	Gezeichnet	Geprüft

SCHNITT A-A 1:50

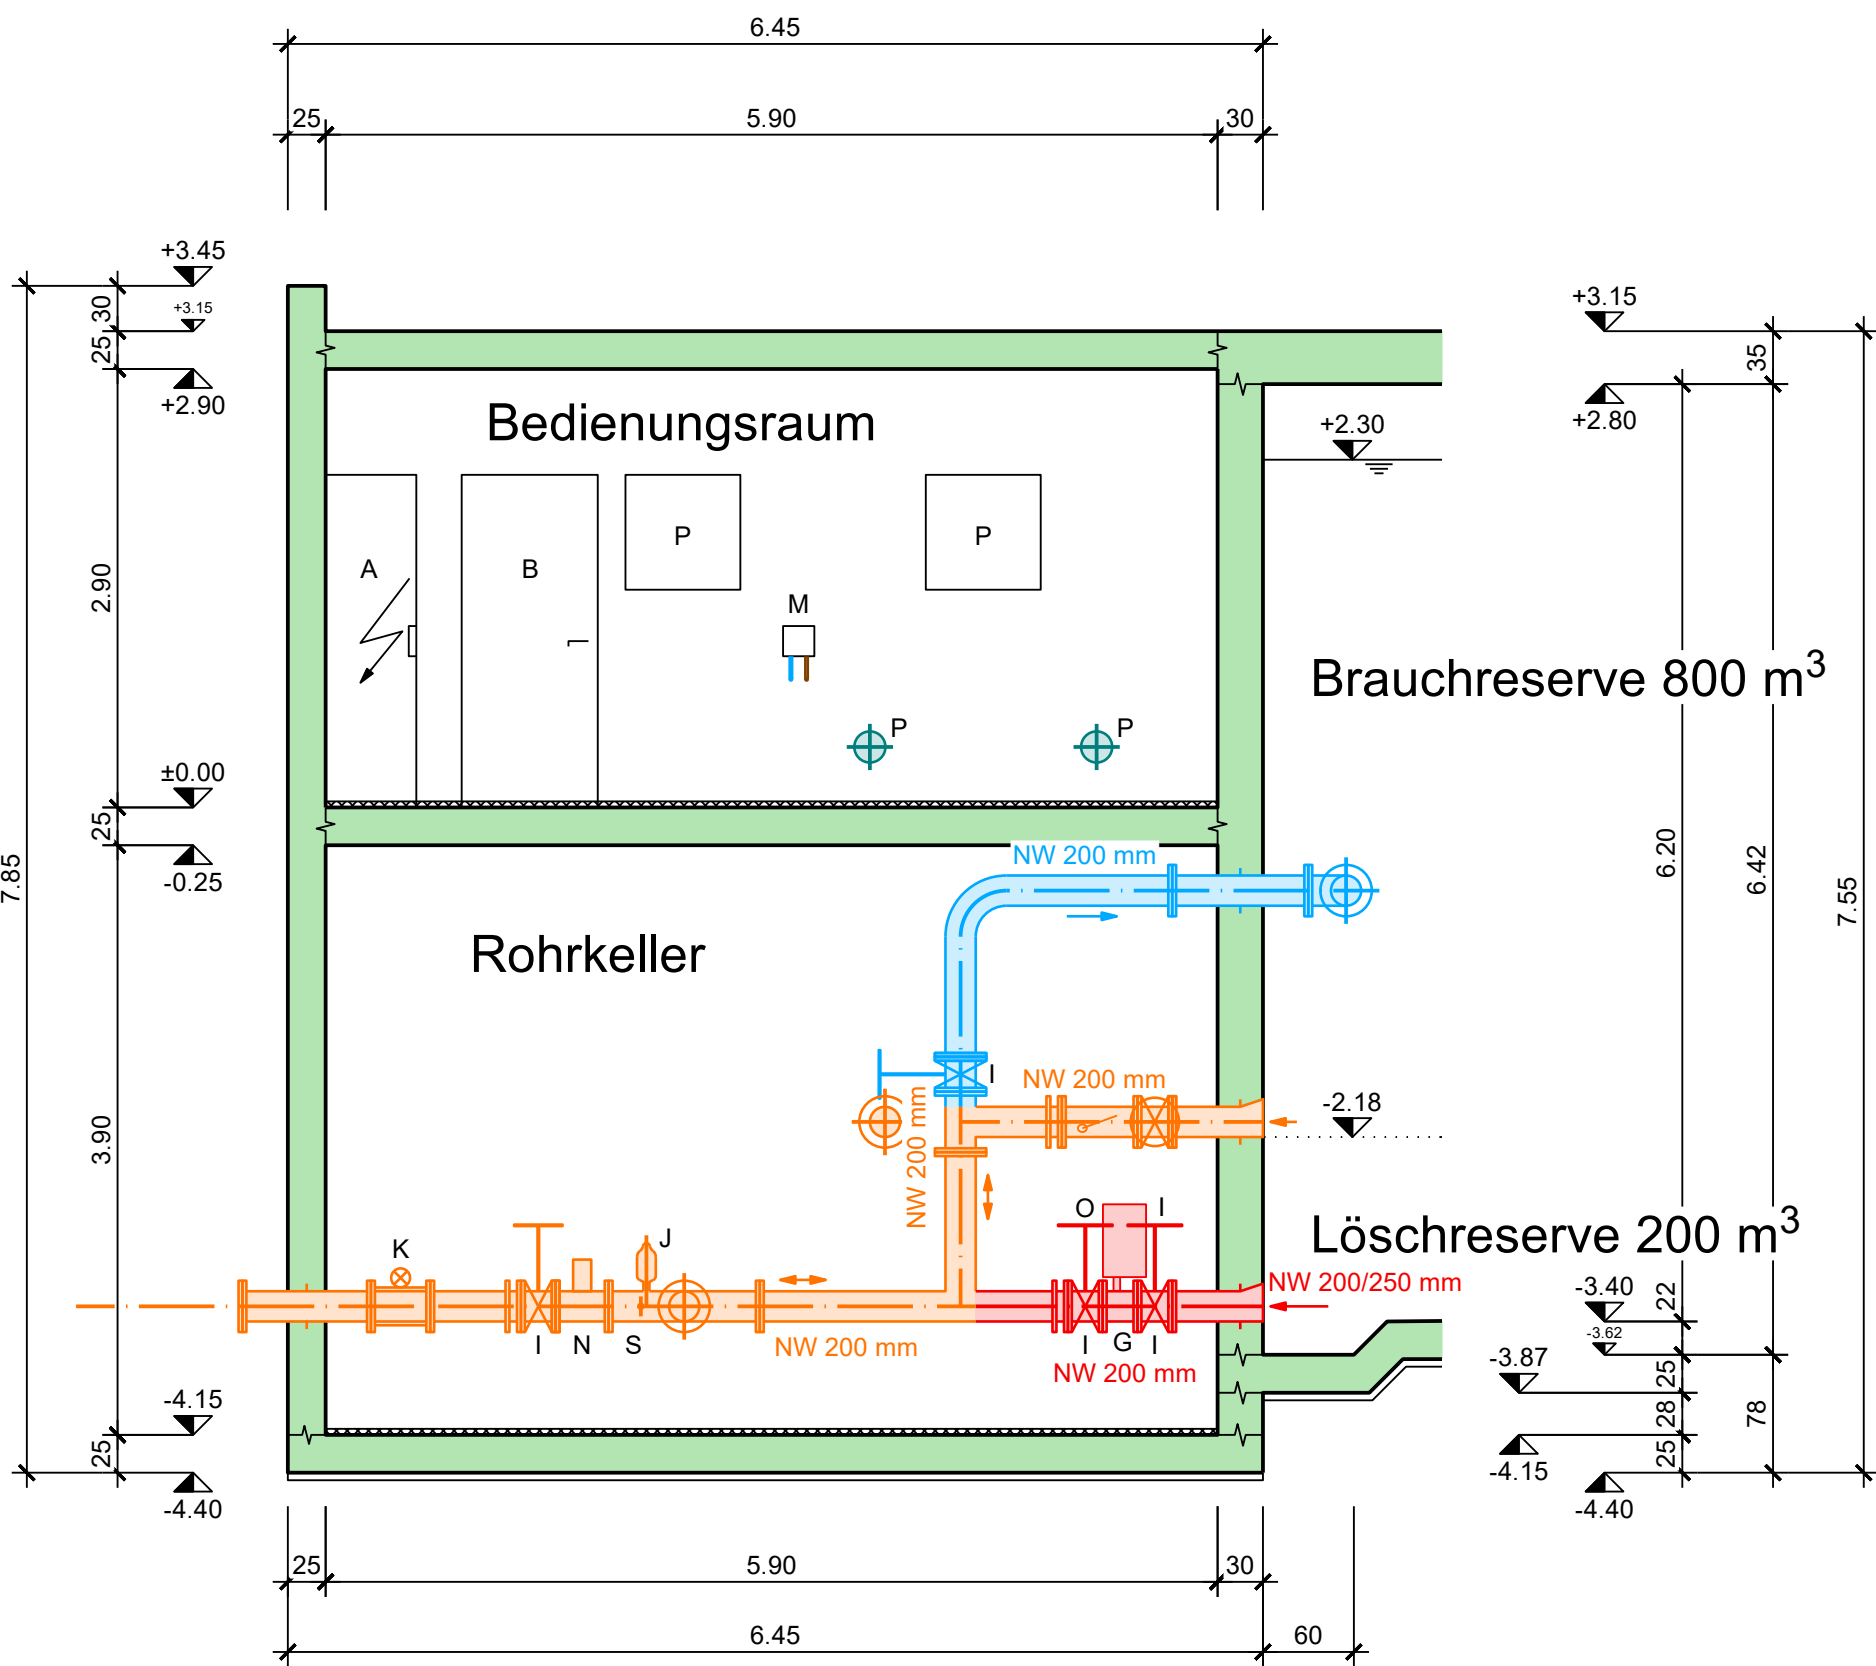



WASSERVERSORGUNG ZIZERS

SANIERUNG RESERVOIR TEUFELSFRIEDHOF
UND BOVEL

RESERVOIR BOVEL 1:50 / 1:100 GRUNDRISS LÖSCHRESERVE / SCHNITT C-C / FASSADEN

SUBMISSIONSPROJEKT





INGENIEURBÜRO
A. RIZZI DIPL. ING. HTL
7240 KÜBLIS
Tel. 081332 30 36
E-Mail: buero@ing-rizzi.ch

GEZEICHNET	LT	DATUM	Januar 2025	MASSSTAB	1:50, 1:100
VERFERTIGT		GEZEICHNET		PLANNR.	
FORMAT	105 / 90				24110-14



Index	Änderung	Datum	Gezeichnet	Geprüft

SCHNITT C-C 1:50

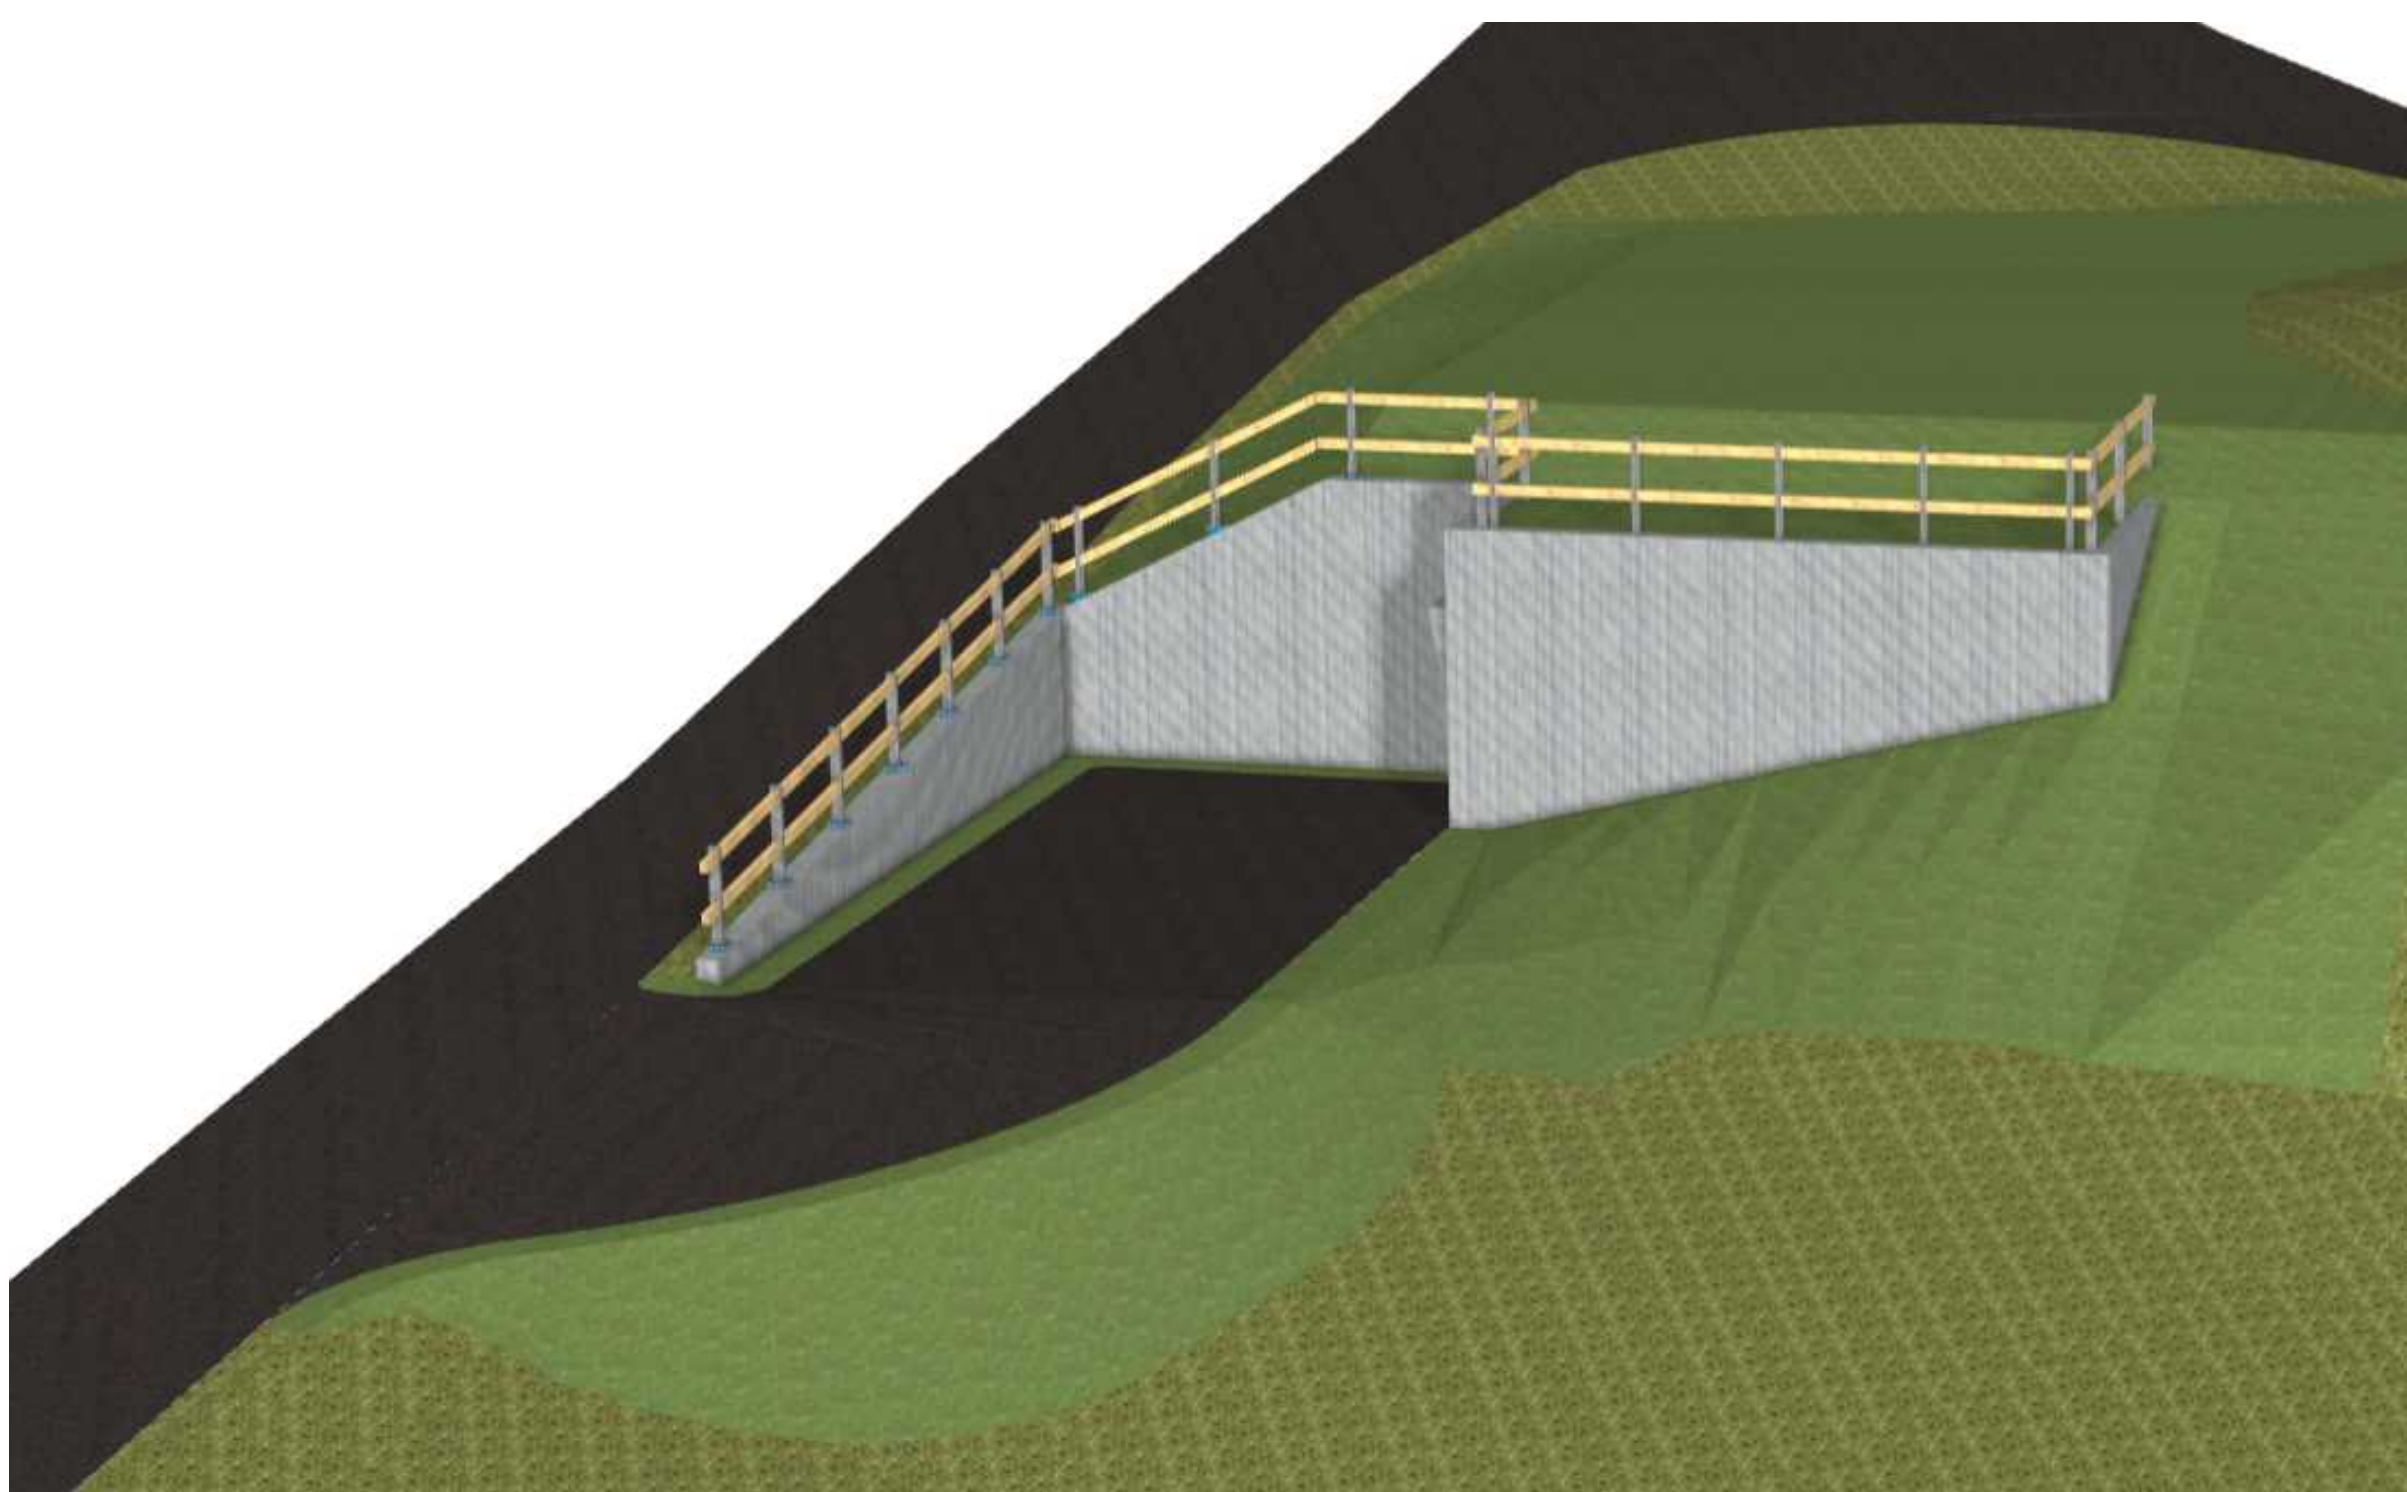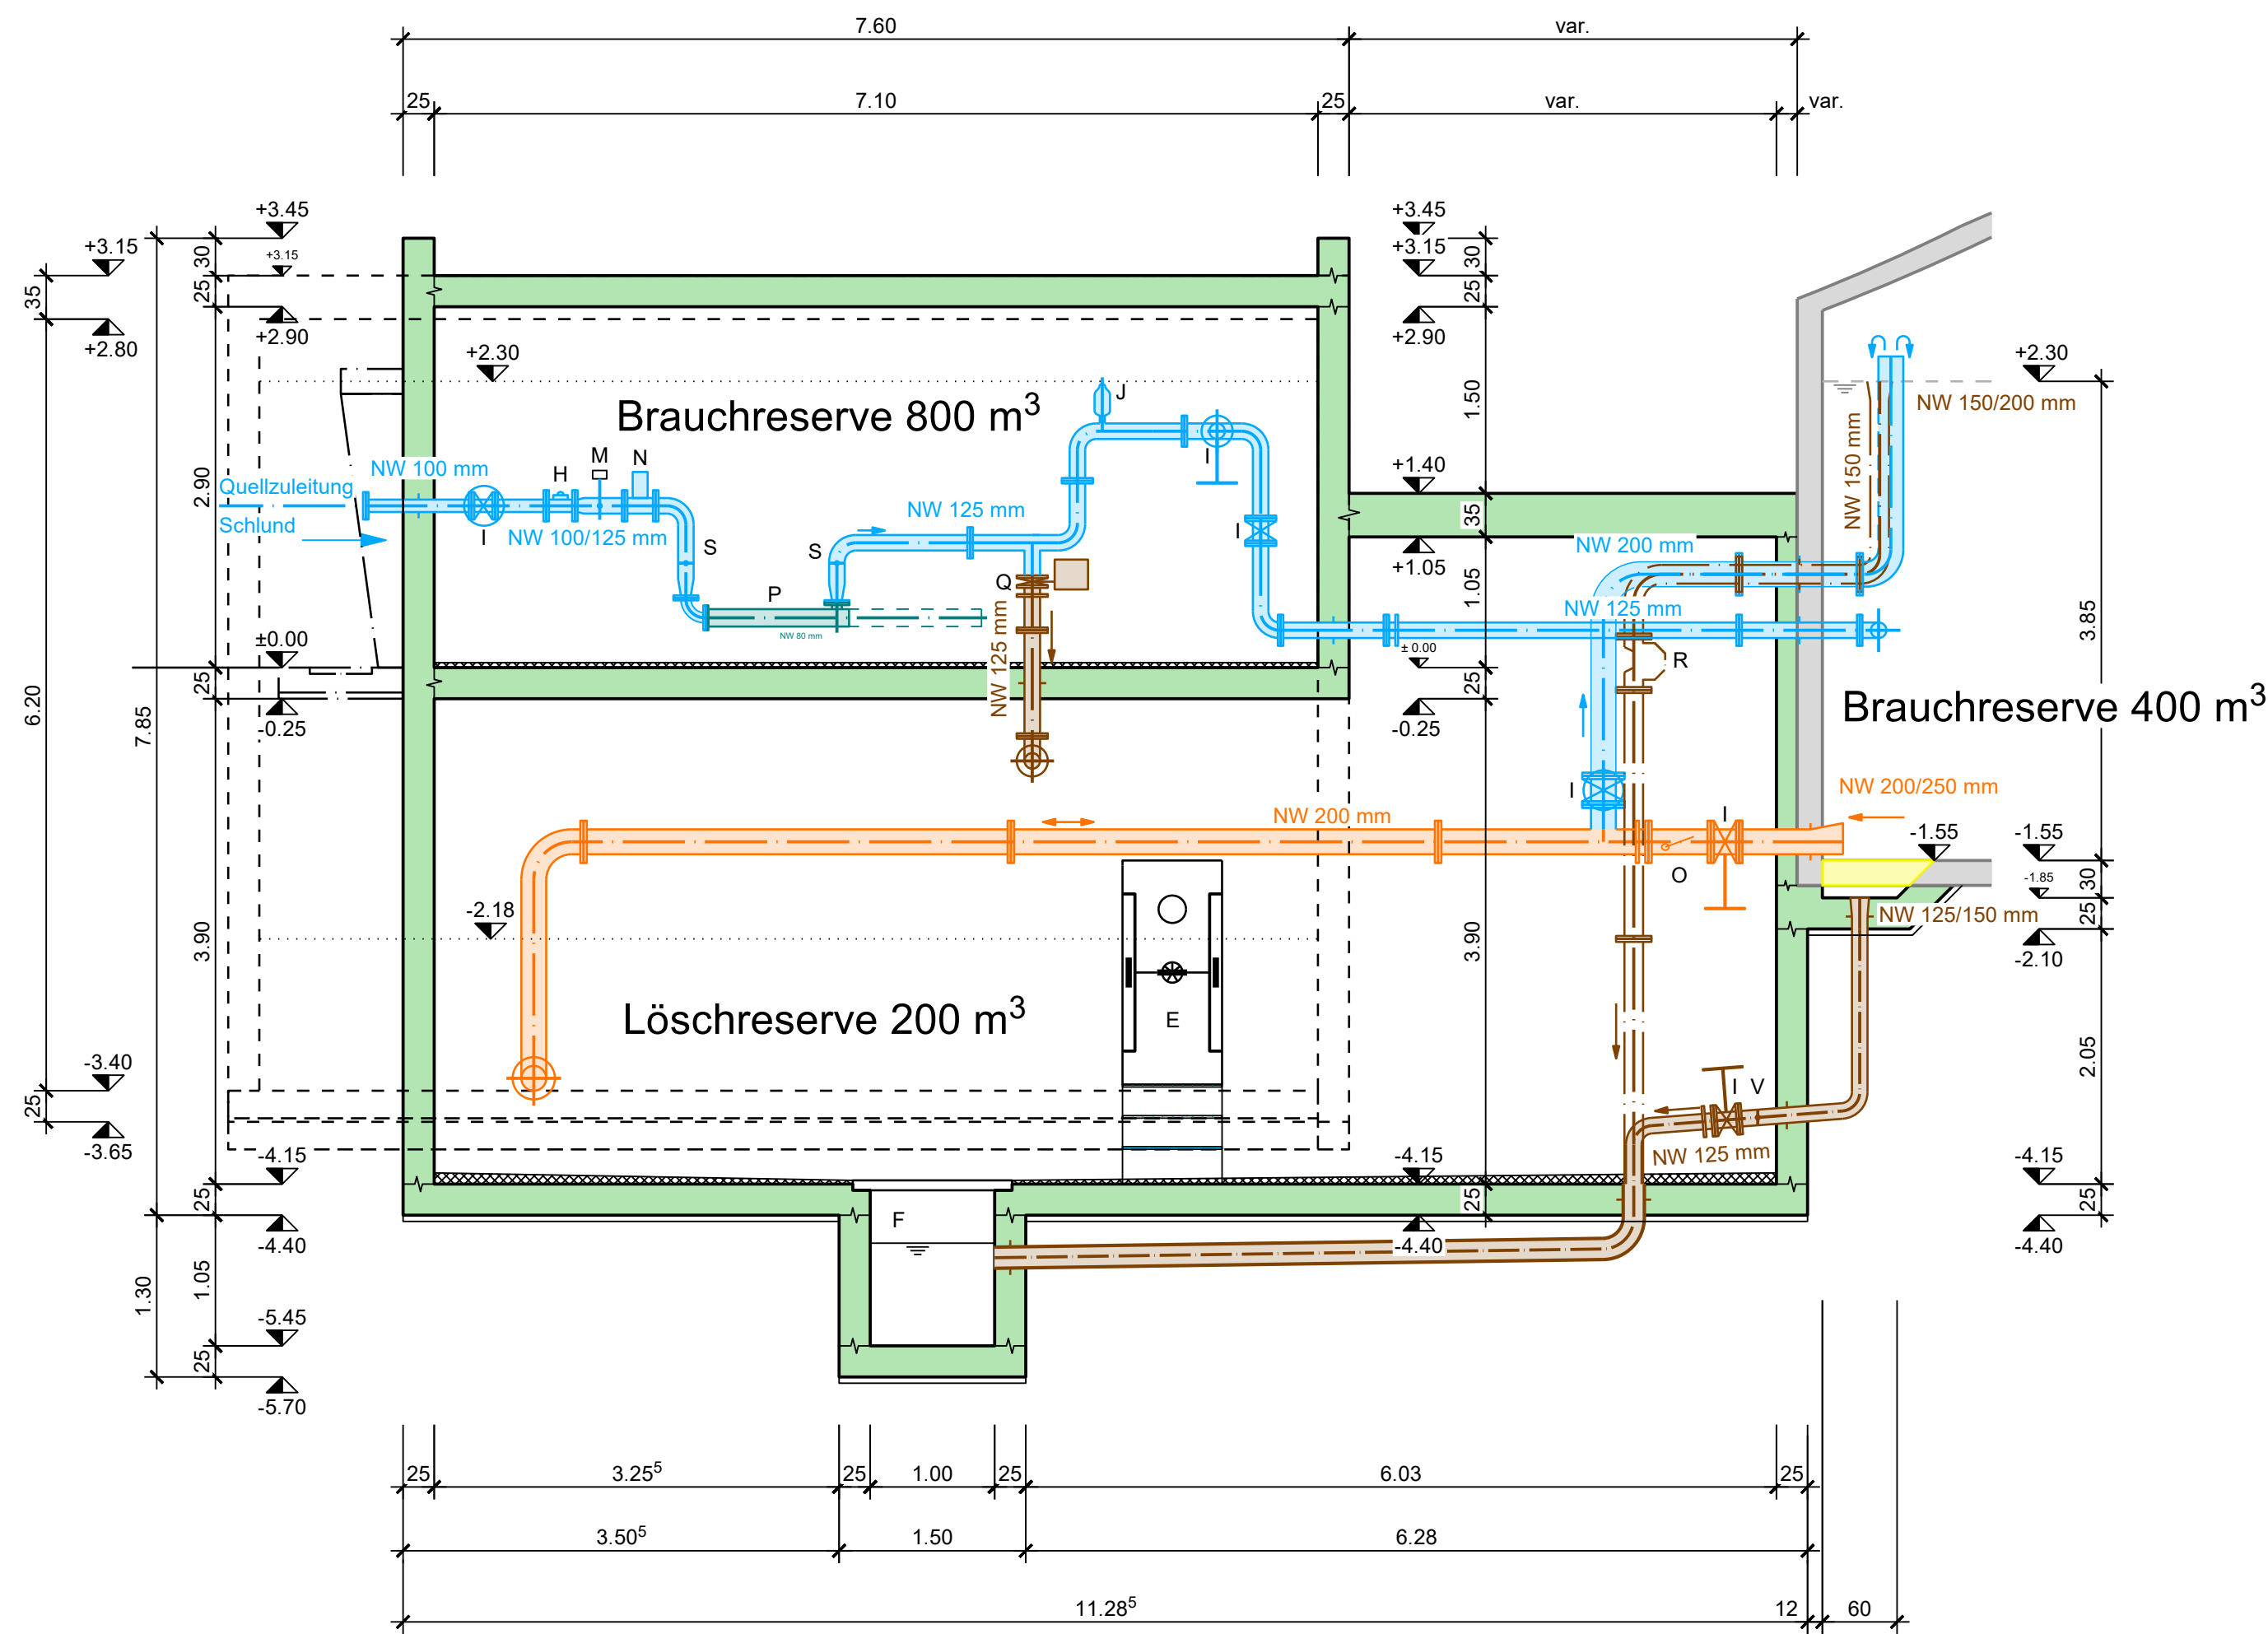


GRUNDRISS 1:50


Niveau Rohrkeller / Löschreserve

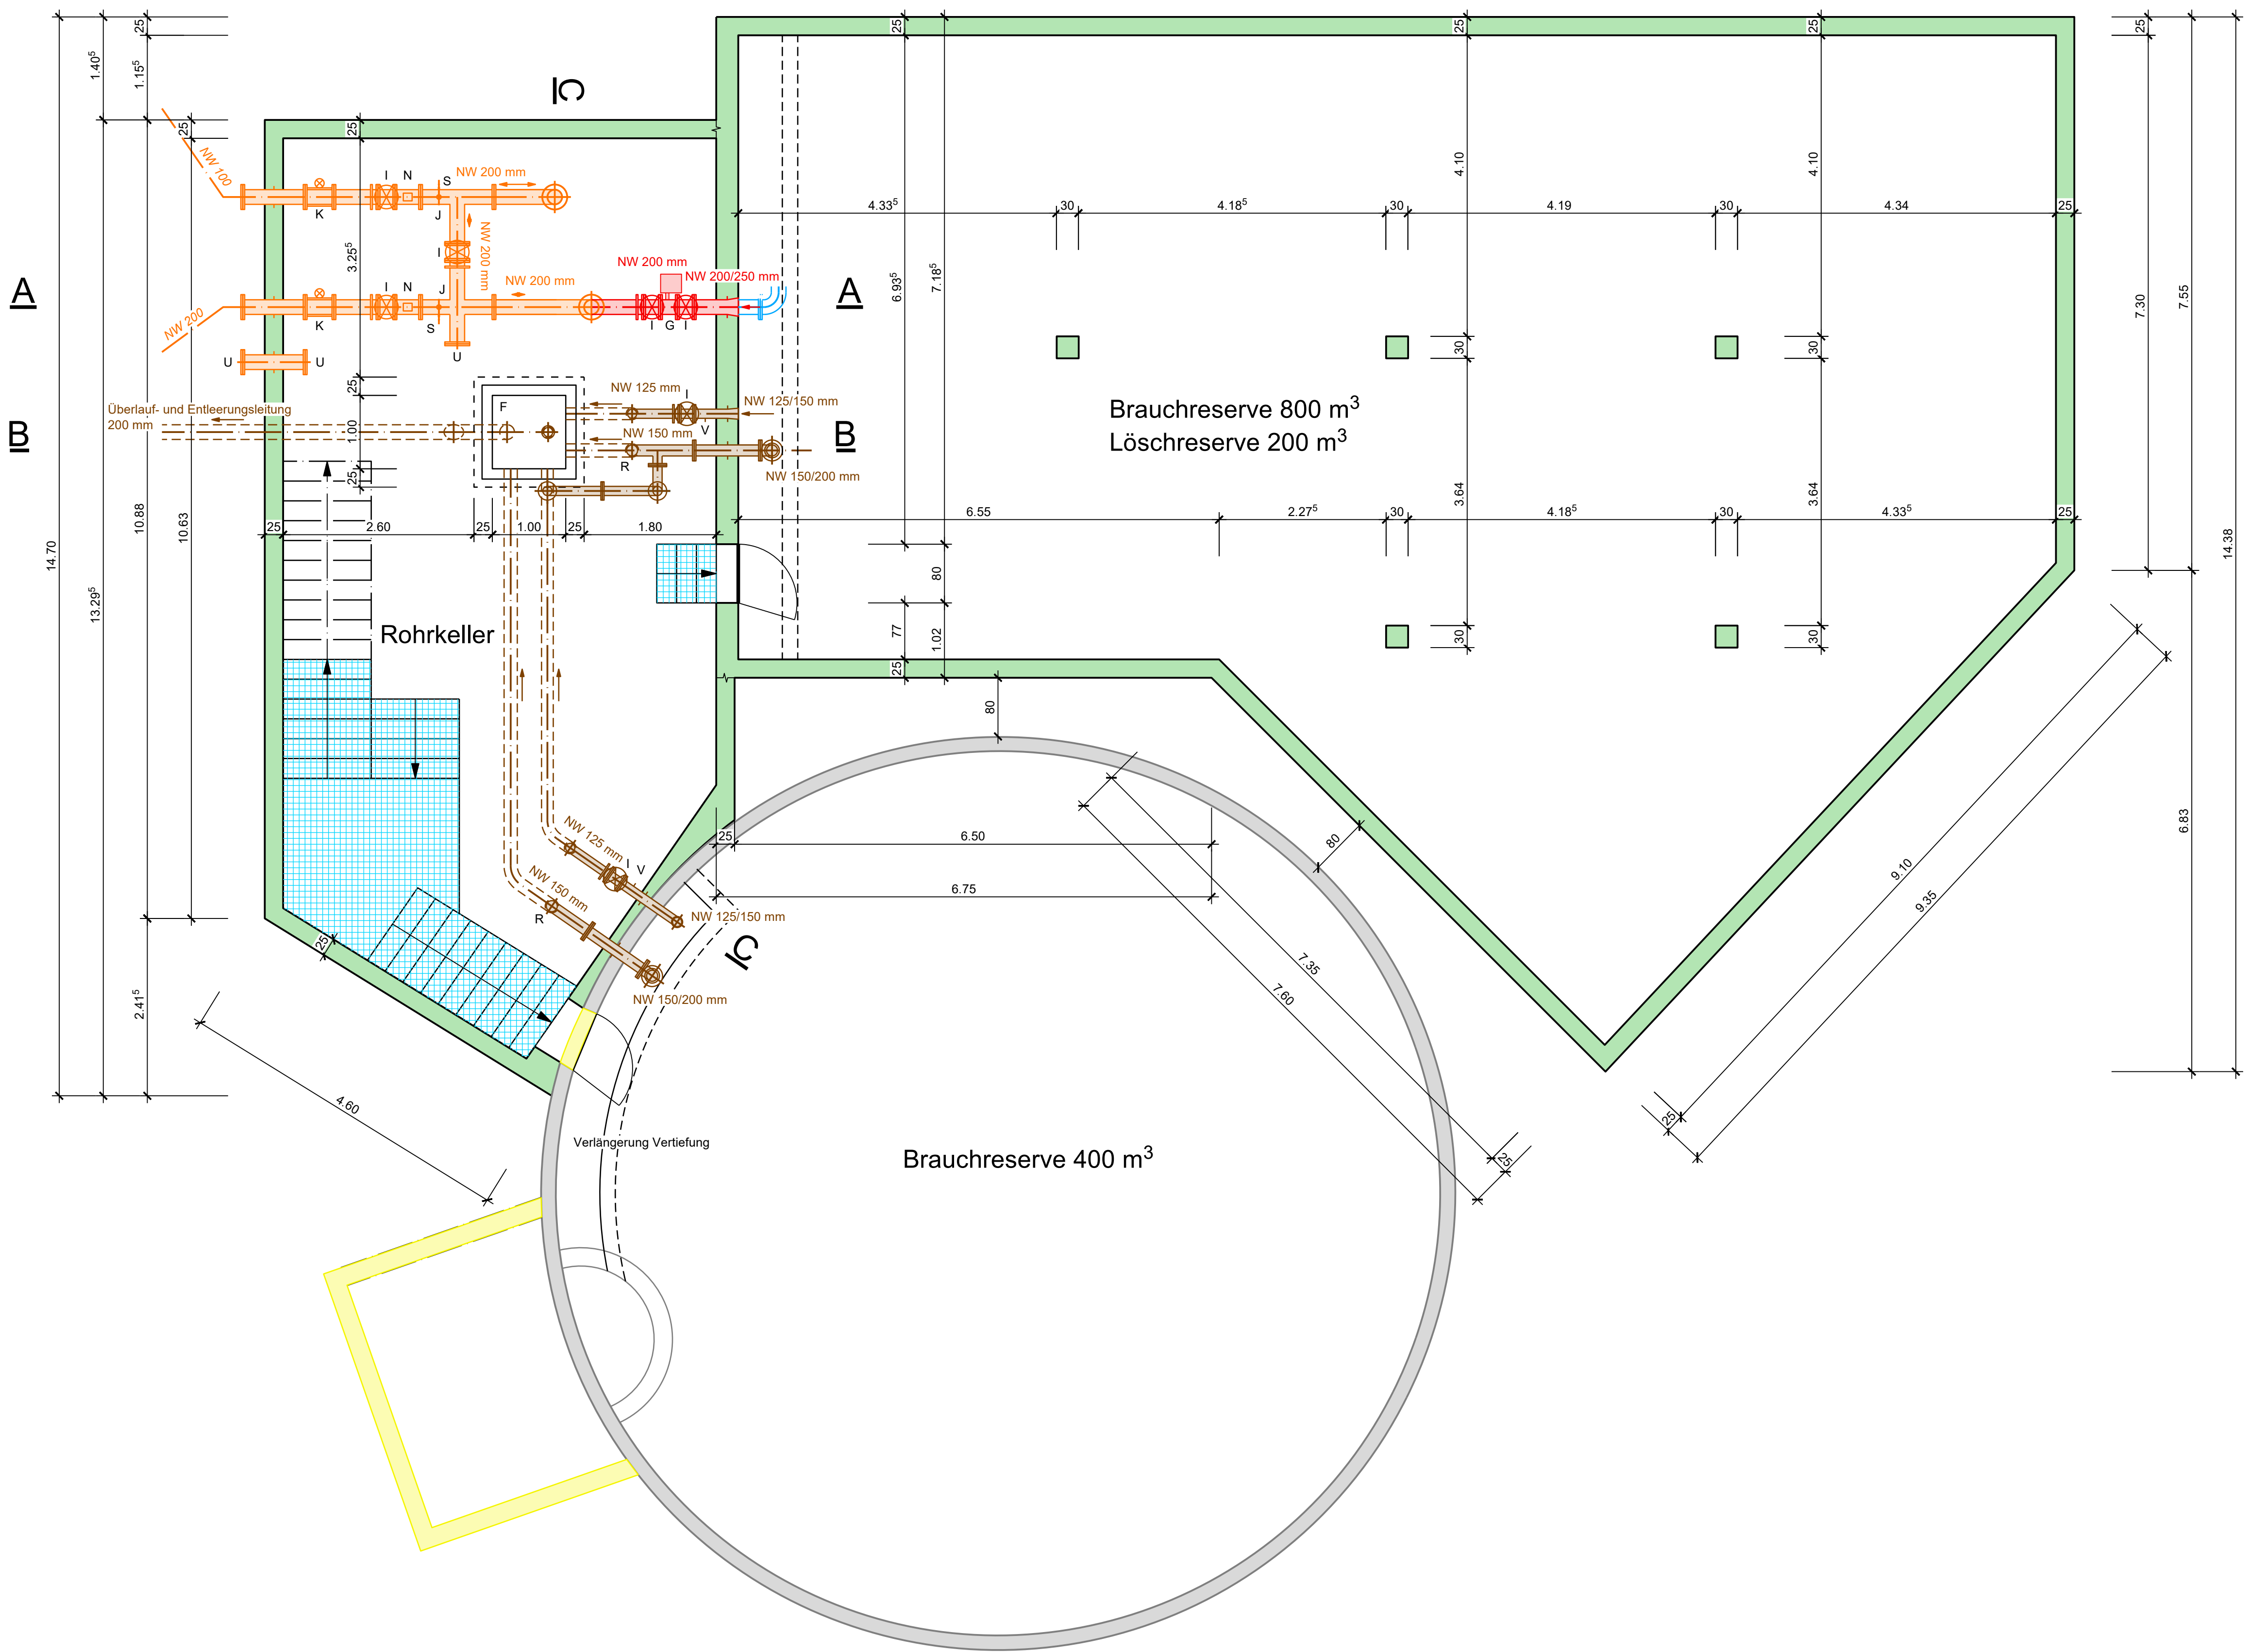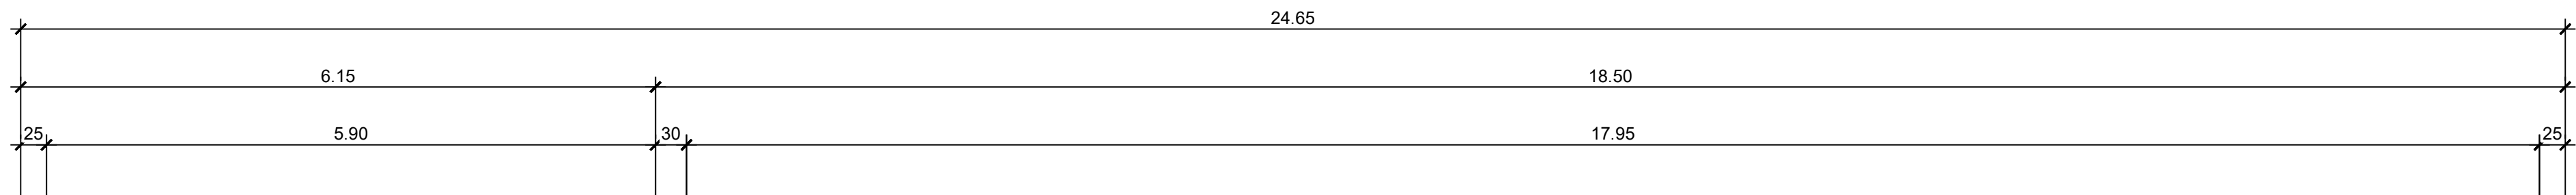

NORDFASSADE 1:100

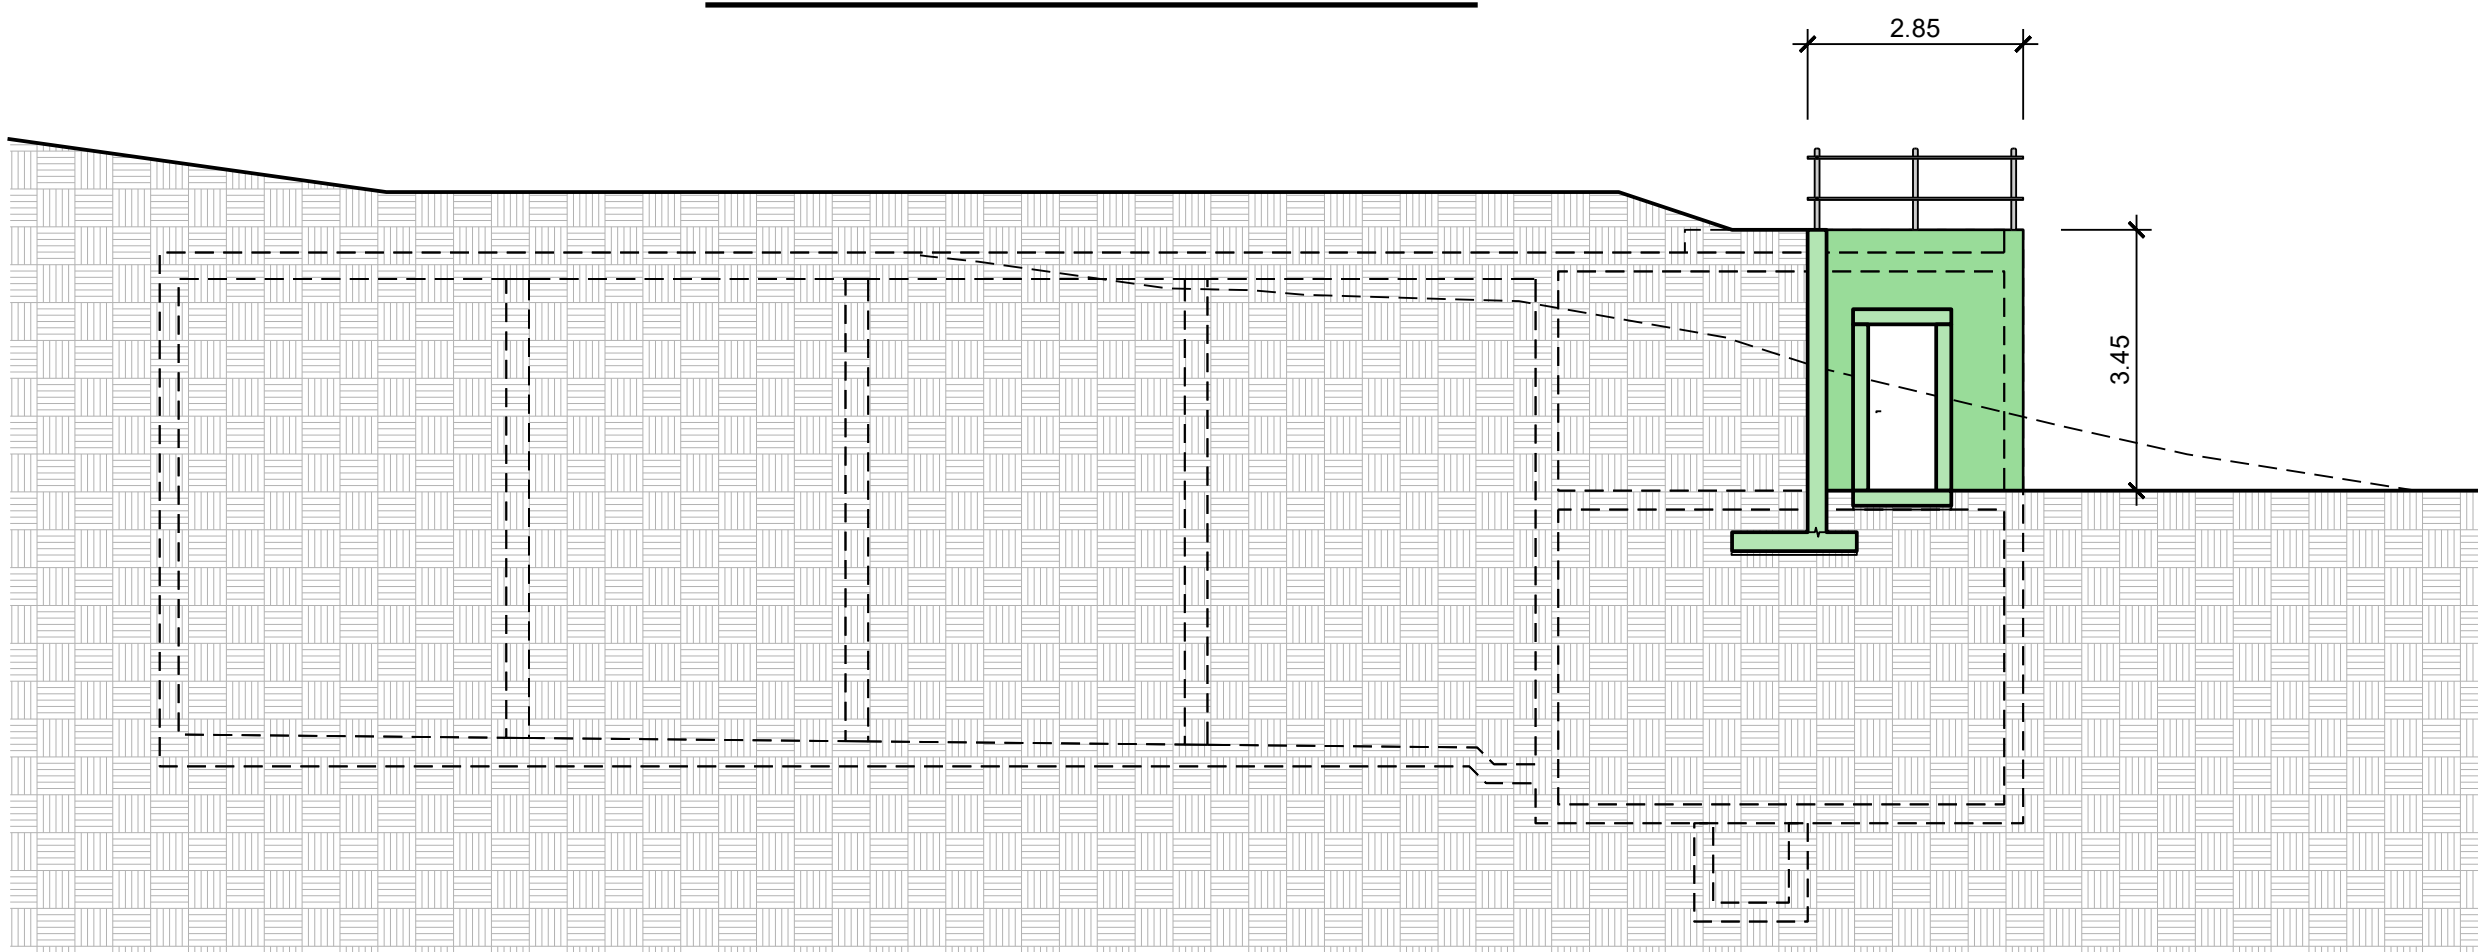

WESTFASSADE 1:100

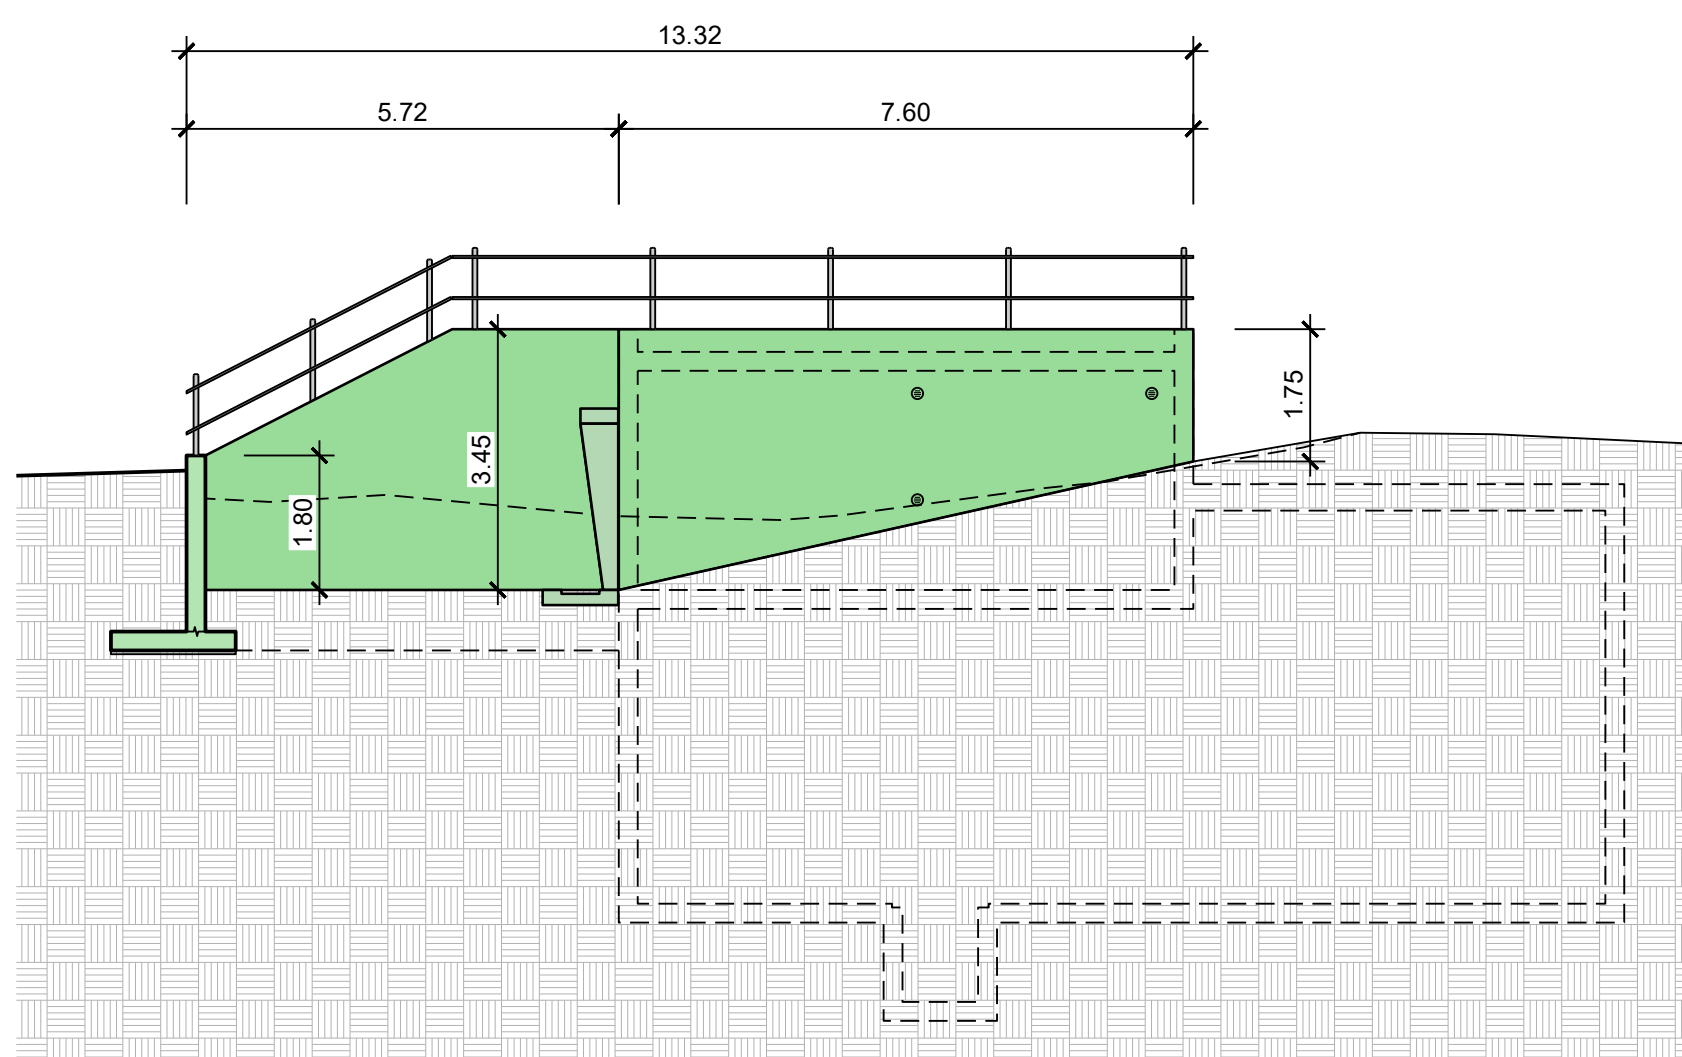

SÜDFASSADE 1:100

