


WASSERVERSORGUNG
ZIZERS
SANIERUNG RESERVOIR TEUFELSFRIEDHOF
UND BOVEL

RESERVOIR
TEUFELSFRIEDHOF 1:50
AUSKLEIDUNG
SUBMISSIONSPROJEKT


	INGENIEURBÜRO	GEZEICHNET:	TR	DATUM:	Februar 2025	MASSSTAB:	1:50
	A. RIZZI DIPL. ING. HTL	VISIER:		GEACHT:		PLANNR.:	24110-25
	7240 Küblis	FORMAT:	147 / 75				
	Tel. 081/332 30 36						
	E-Mail: buero@ing-rizzi.ch						

Index:	Änderung:	Datum:	Gezeichnet:	Geprüft:


GRUNDRISS 1:50
Niveau Entleerung, Entnahme untere Druckzone, Pumpenraum

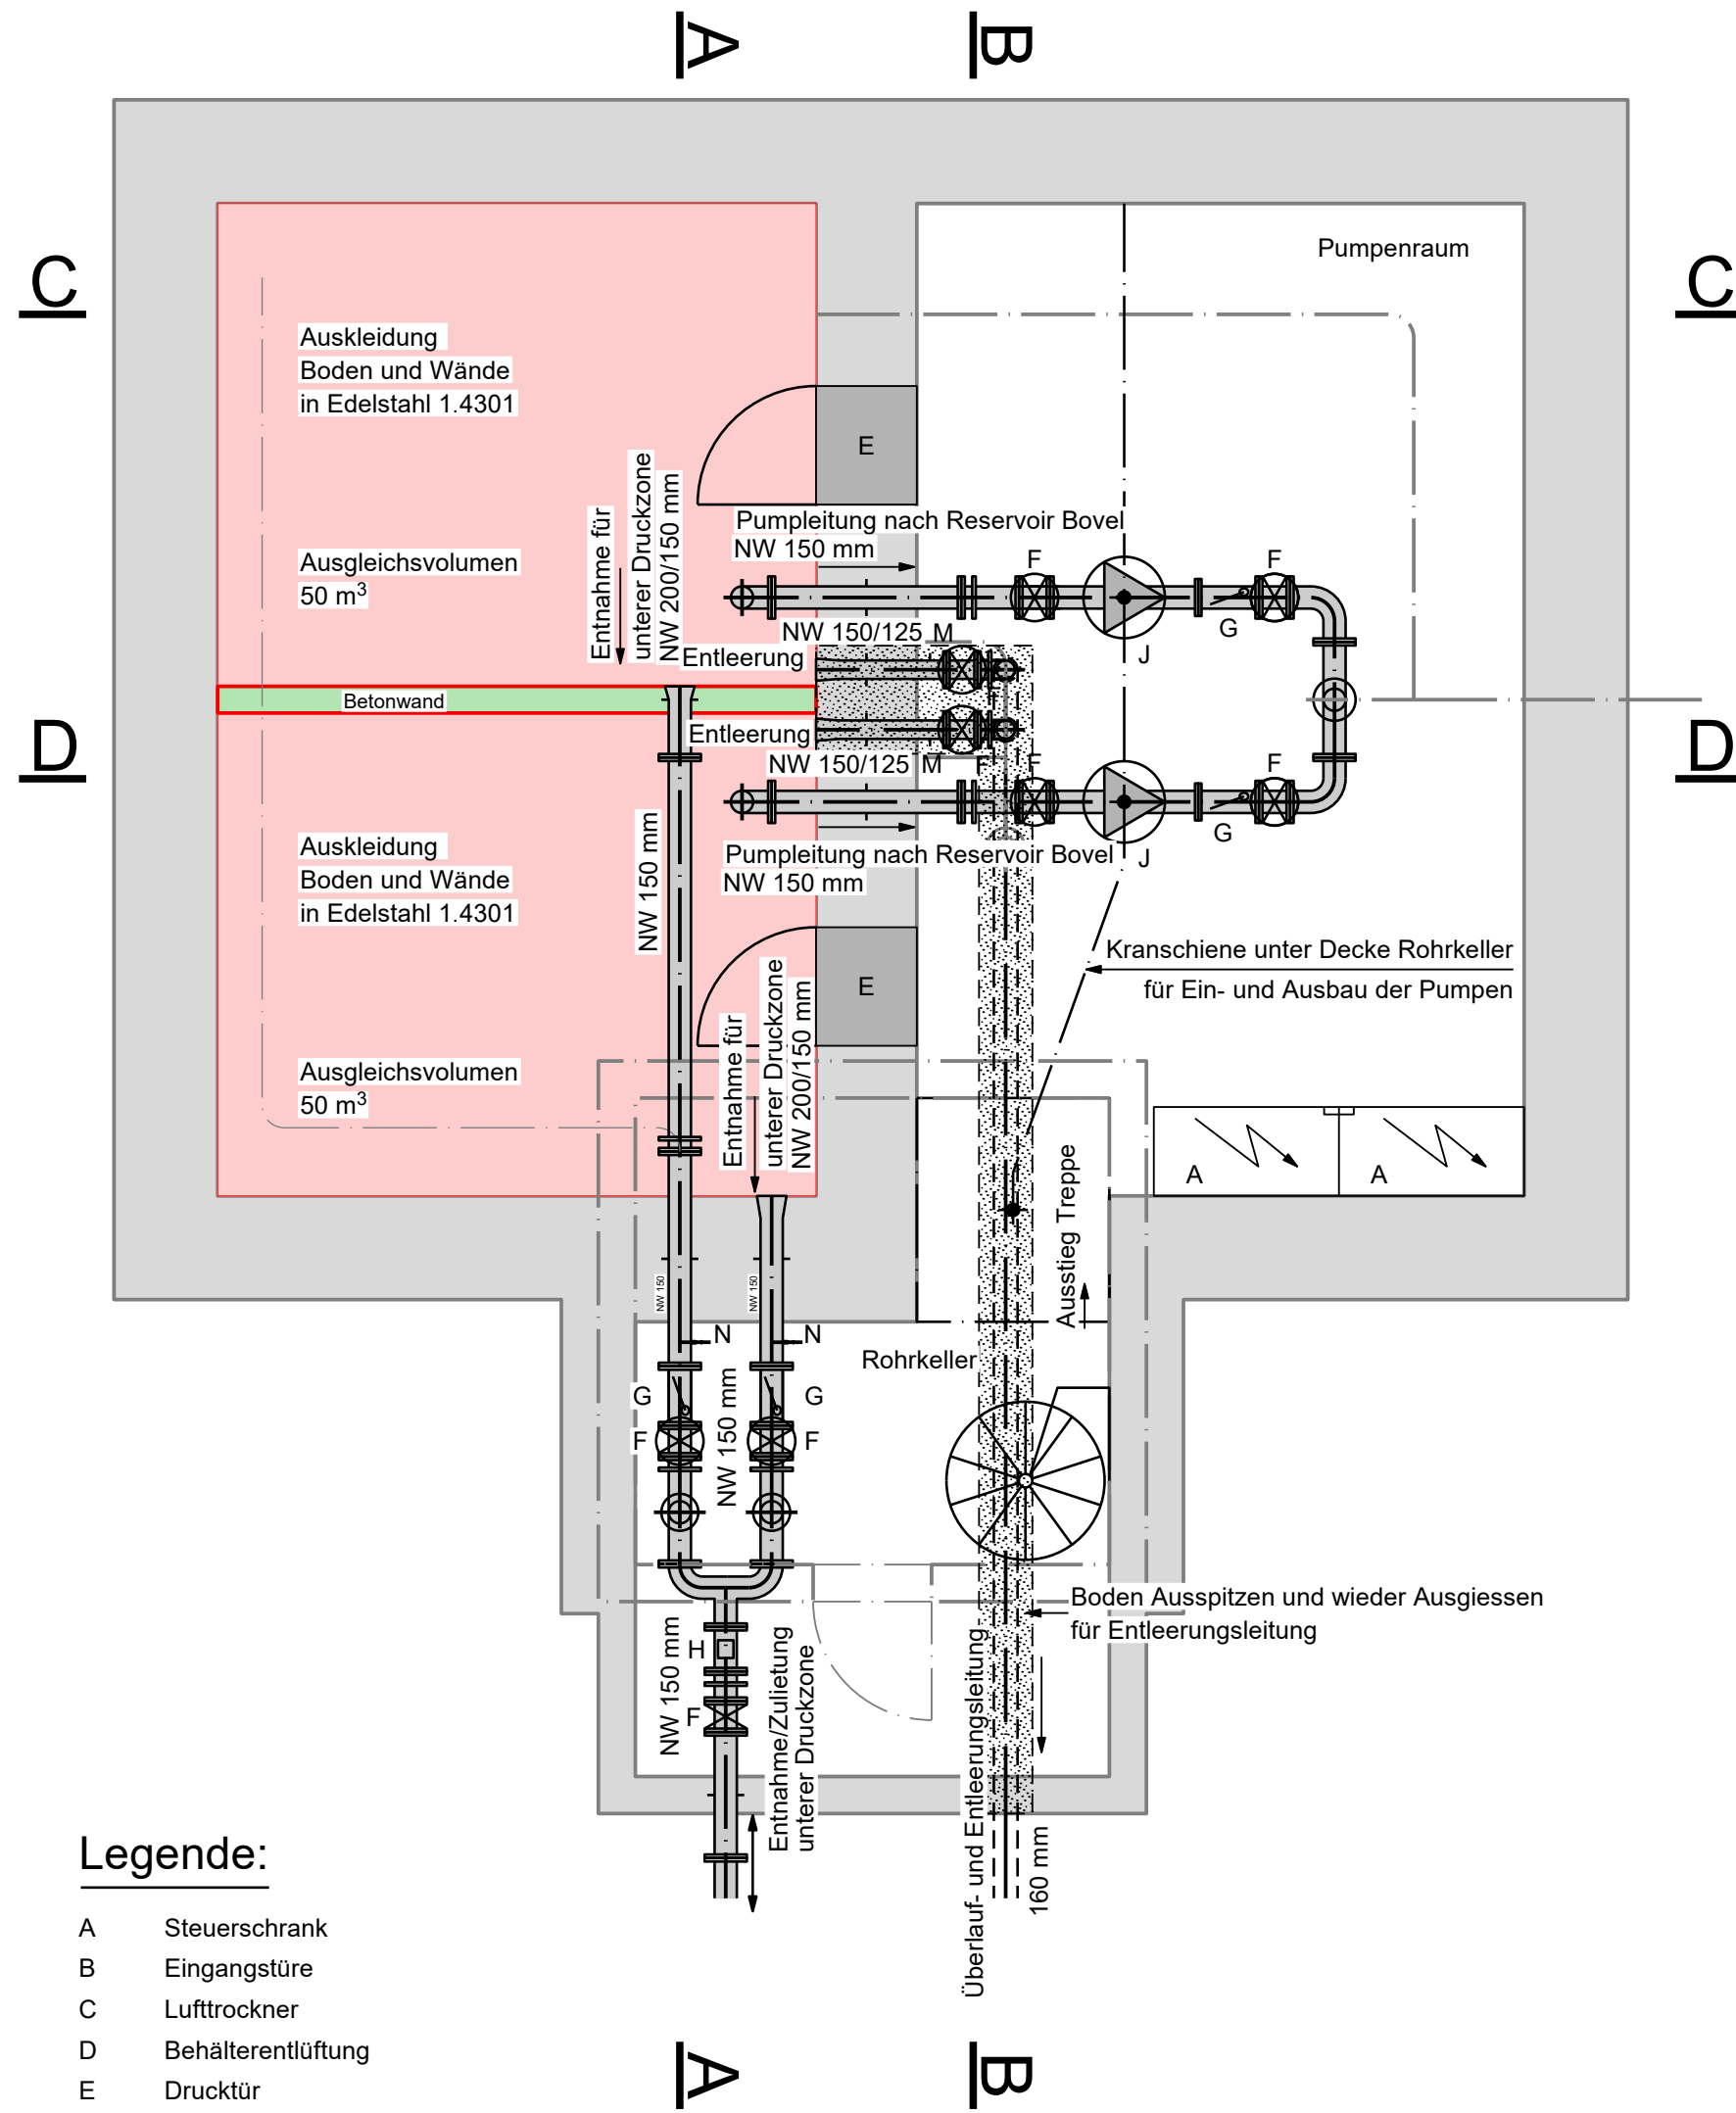


GRUNDRISS 1:50
Niveau Einleitung aus Reservoir Bovel

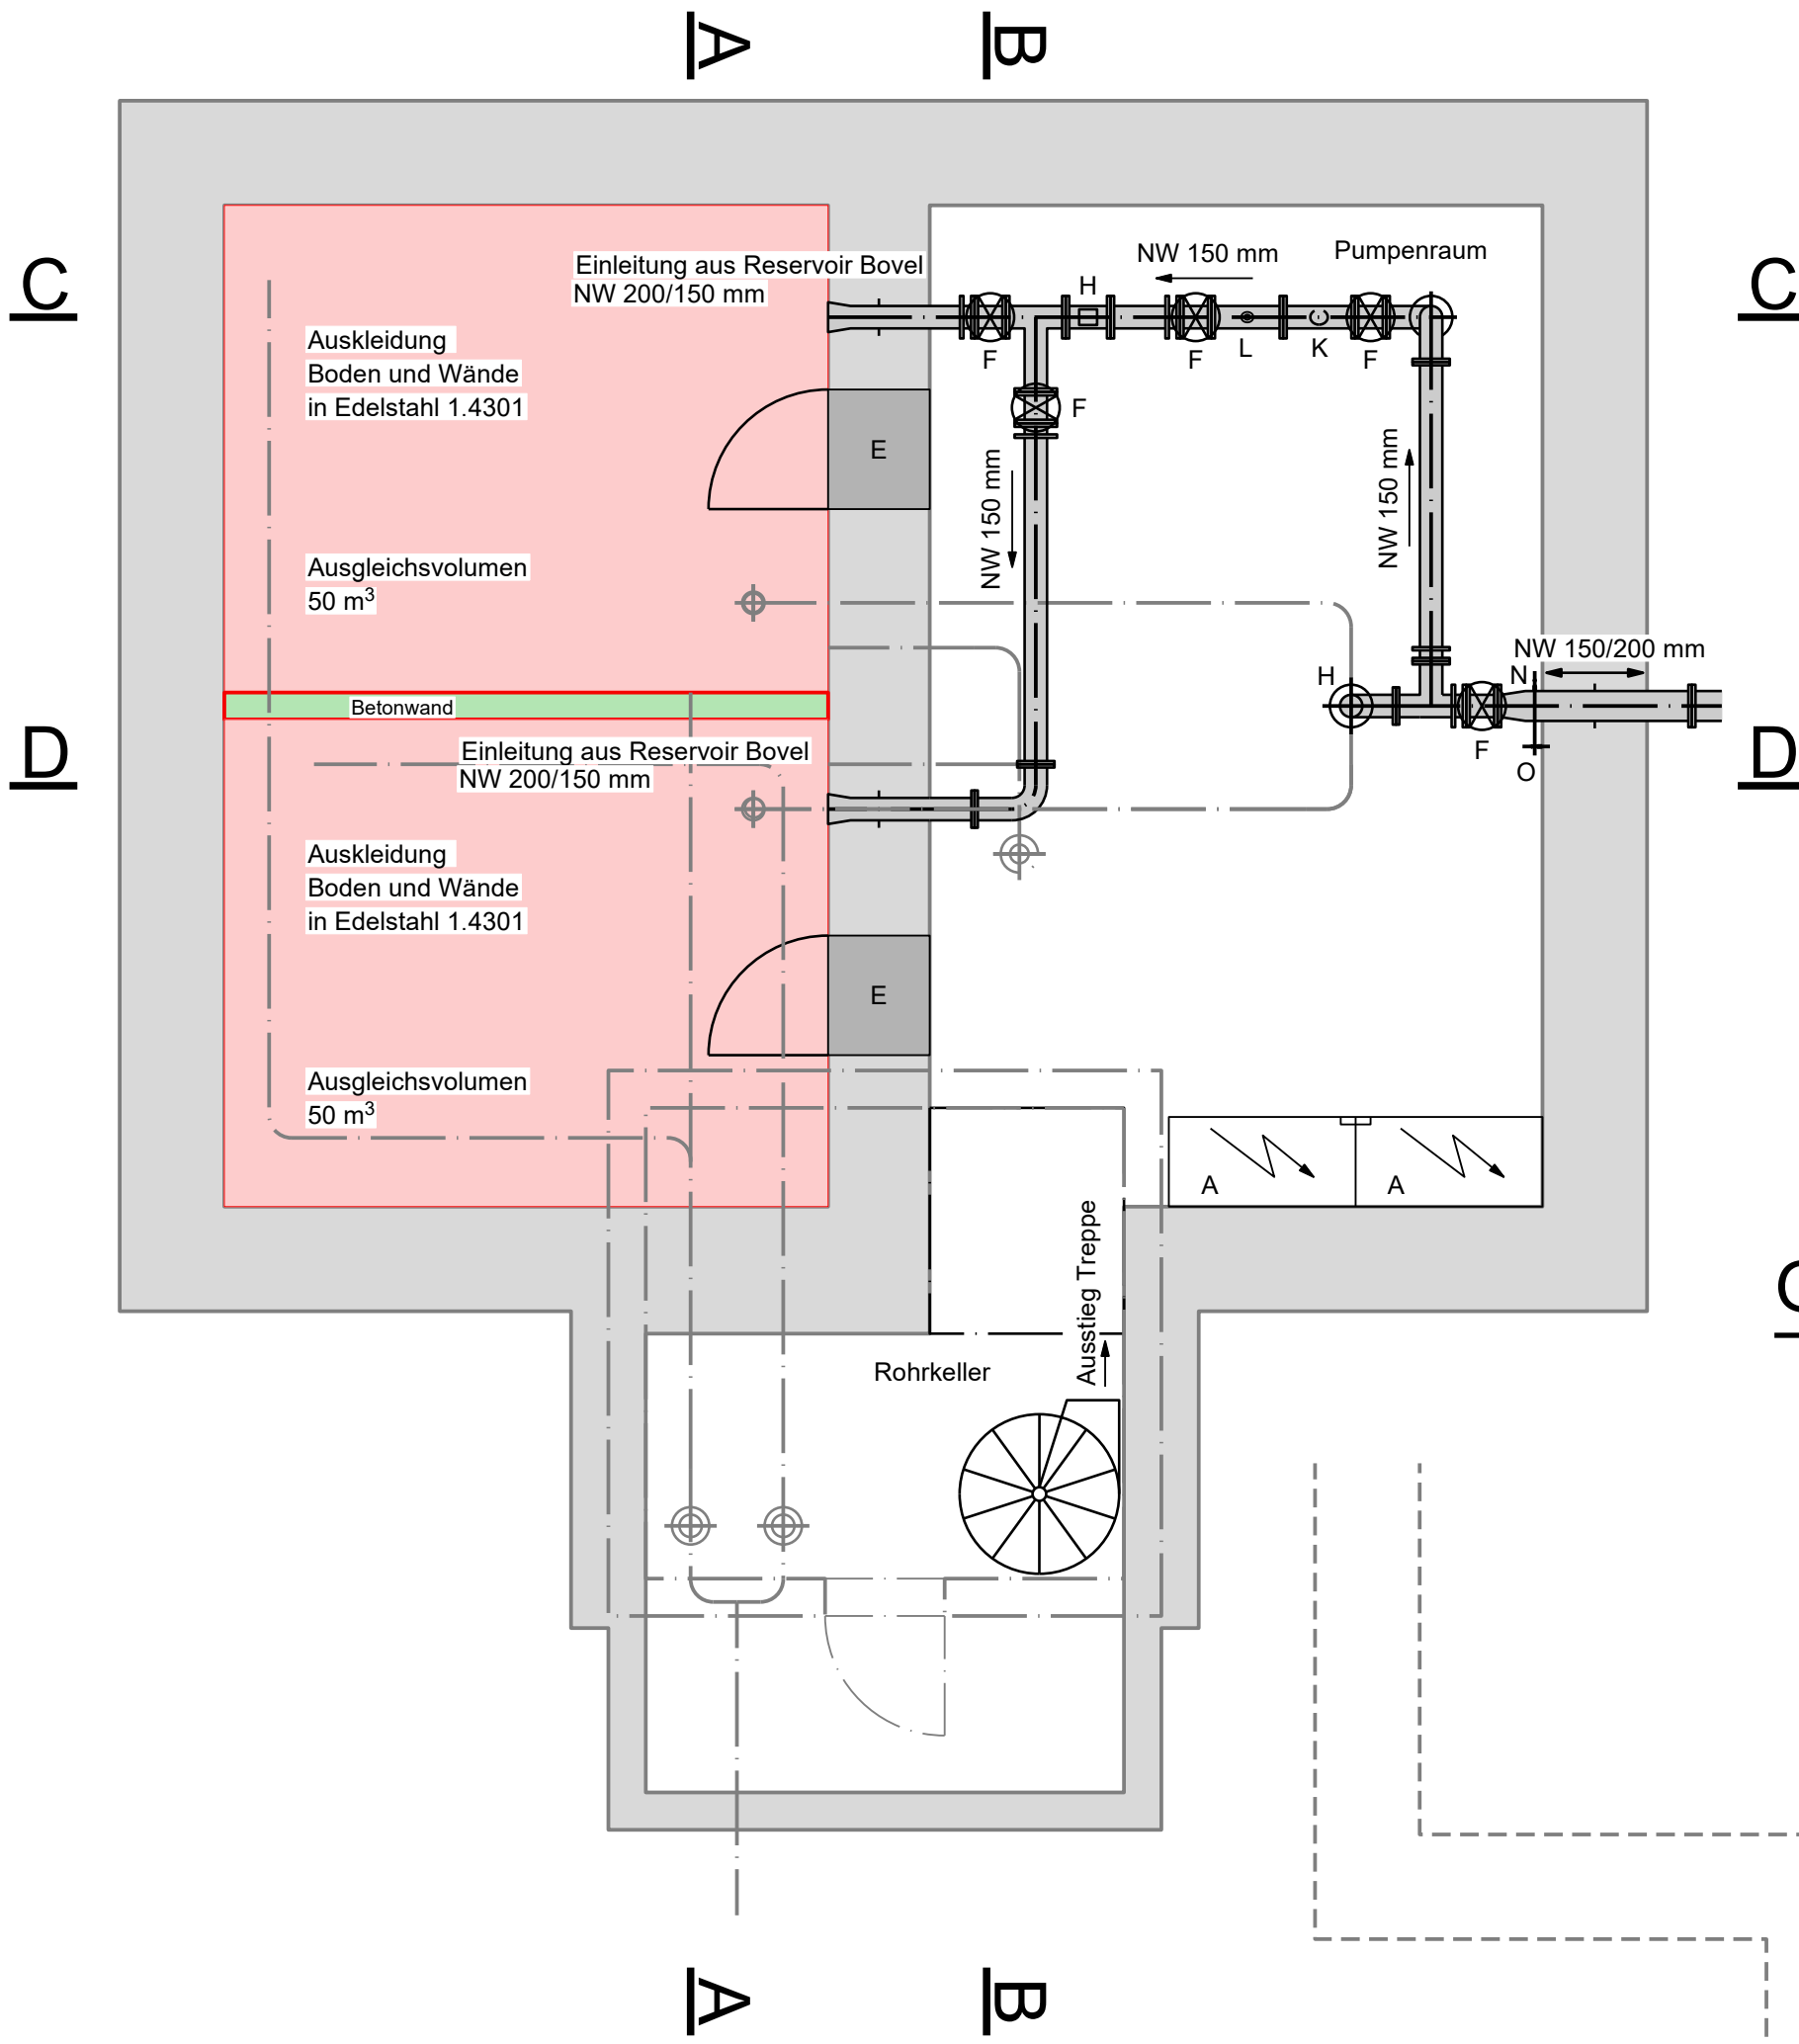

GRUNDRISS 1:50
Niveau Einleitung aus Grundwasser und Überlauf

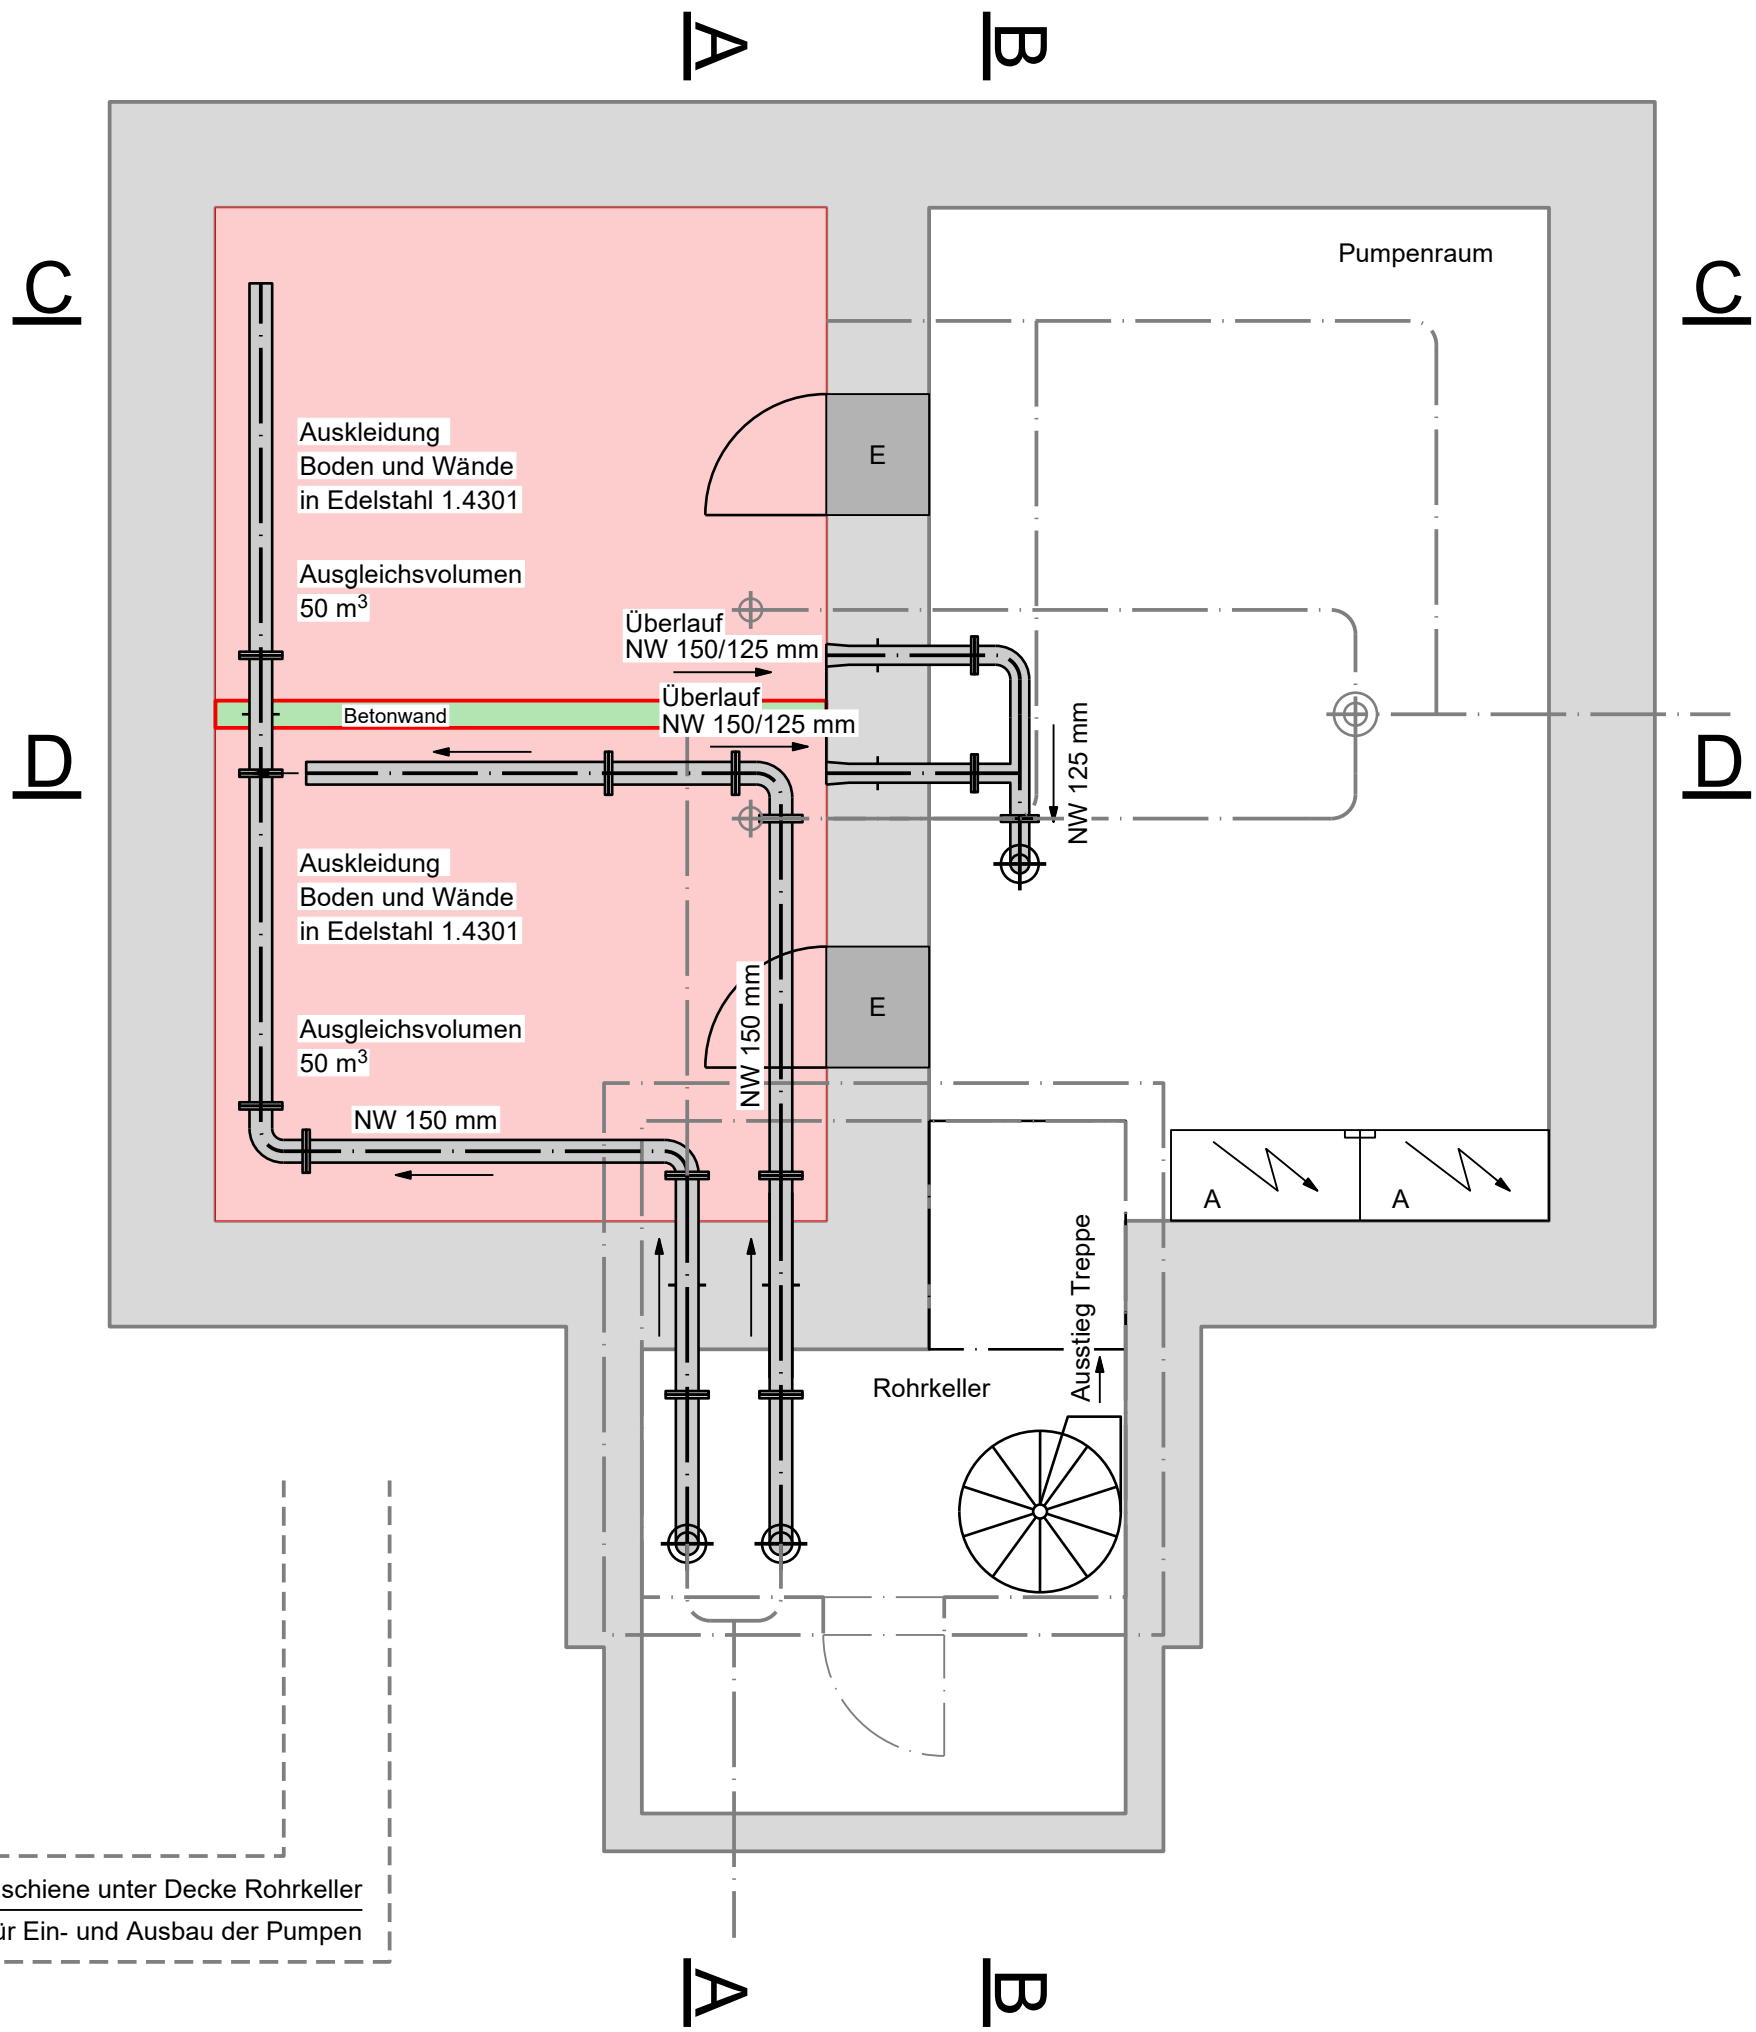


GRUNDRISS 1:50
Niveau Bedienungsraum

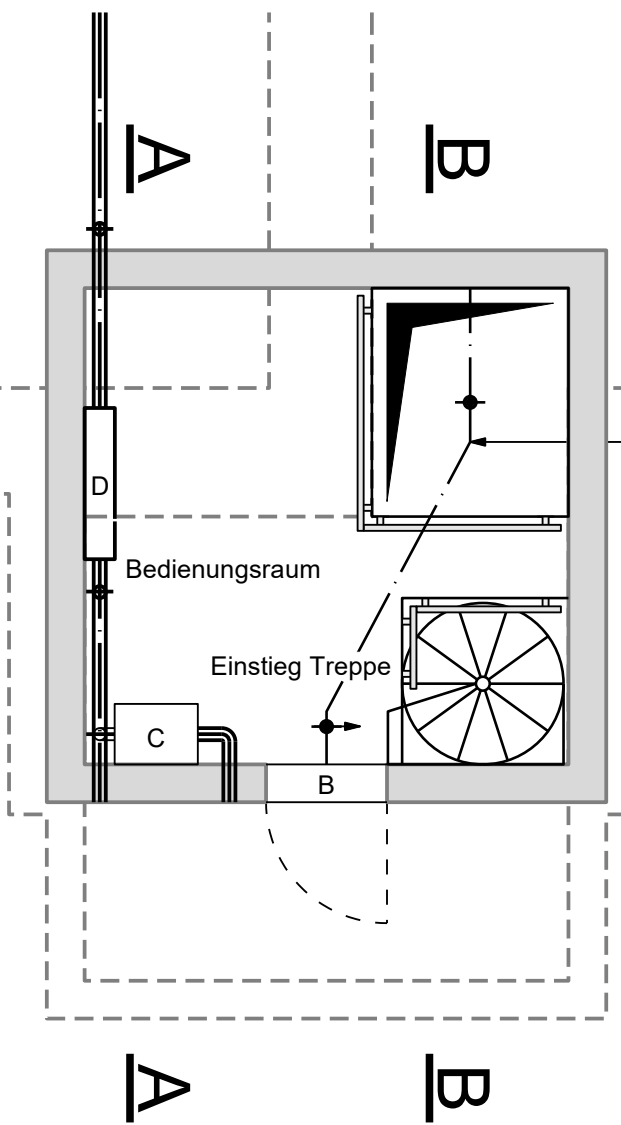


Legende:

- A Steuerschrank
- B Eingangstüre
- C Lufttrockner
- D Behälterentlüftung
- E Drucktür
- F Schieber
- G Rückschlagklappe
- H Durchflussmesser
- I Siphon
- J Pumpe
- K Schmutzfänger
- L Abgabeventil
- M Sonde für Wasserstandsmessung
- N Storzanschluss, Probenentnahme
- O Anschluss Hochdruckreiniger


SCHNITT B-B 1:50

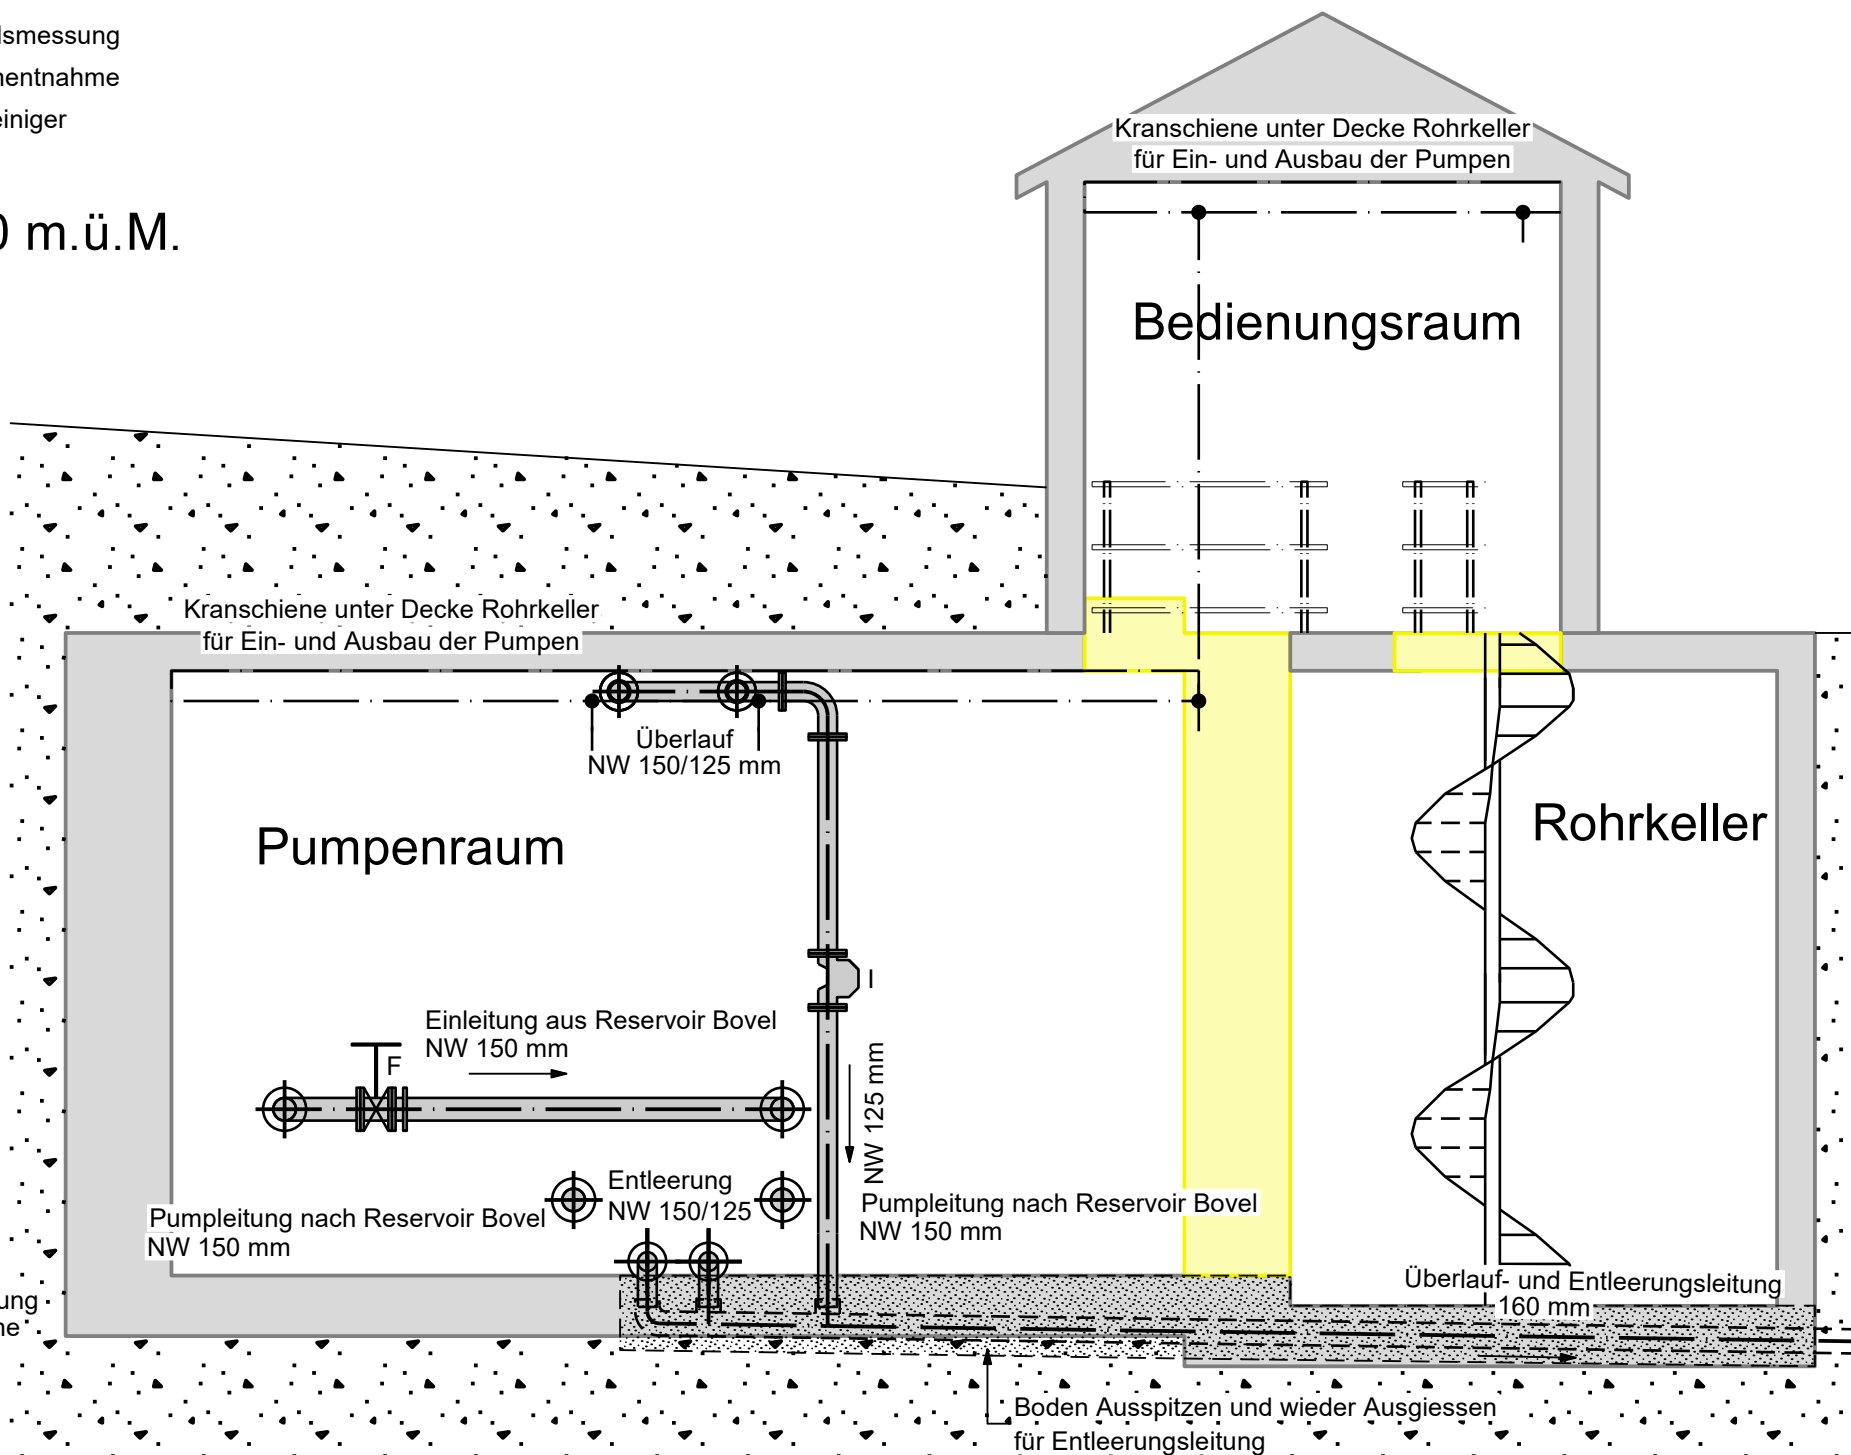

SCHNITT C-C 1:50

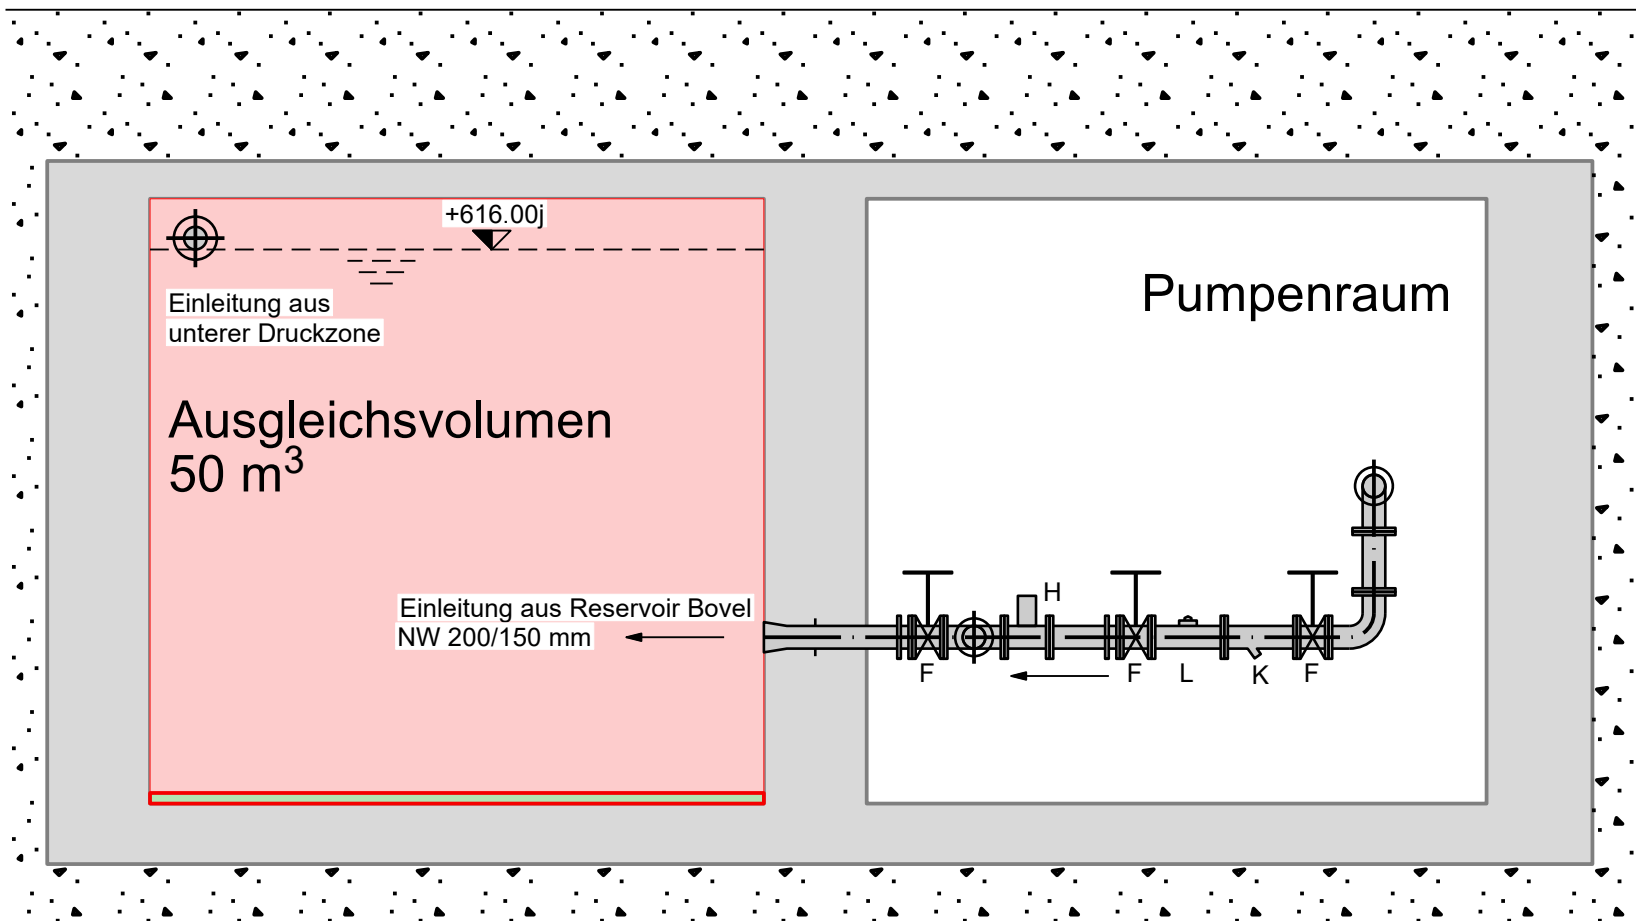

SCHNITT D-D 1:50

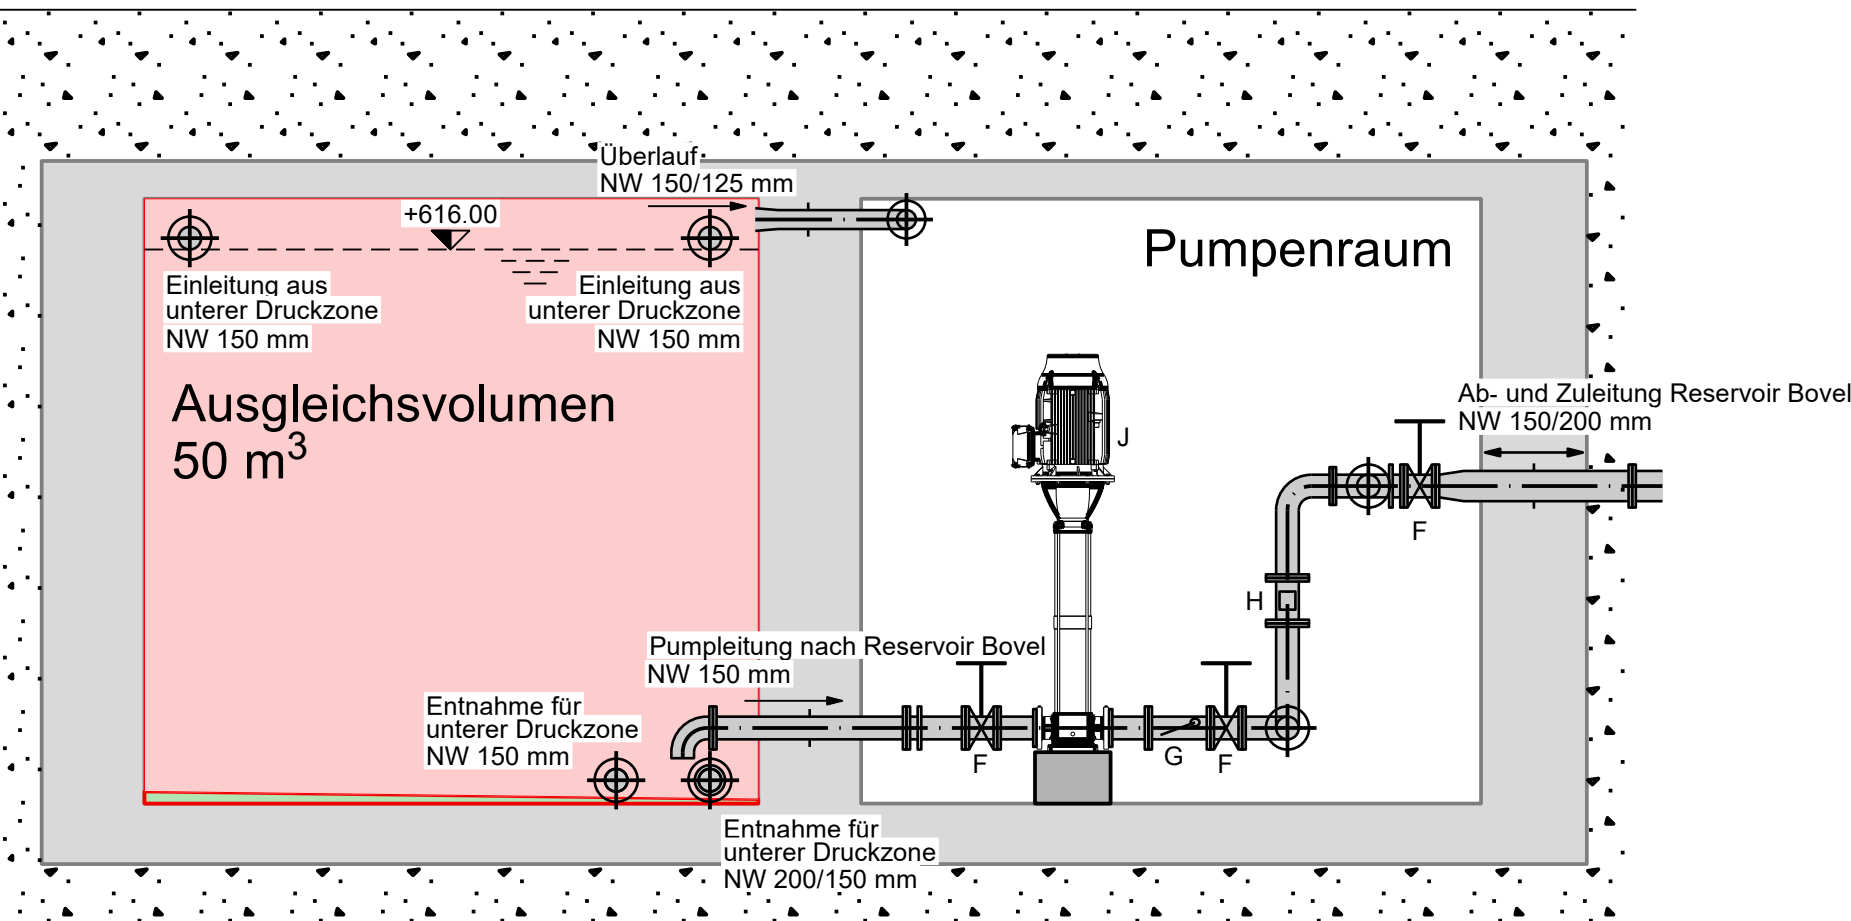

SCHNITT A-A 1:50

