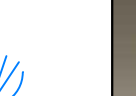
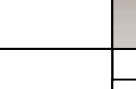
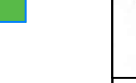


Alle nicht bezeichneten Rohre M20

Alle Materialien wie Schrauben, Rohre, usw. aus Chromstahl A2.
Trasse, Stützen, Auslger aus Chromstahl A2.

Fundamentierd gem.
SNR 464113:2015
und eventuellen
Werkvorschriften !!

LEGENDE BELEUCHTUNGSKÖRPER

 130x117x114mm	Tulux AG LED-Lampe ohne Schutzkappe (130x117x114mm) 33 W/LED, 5391 Lumen, 161 Lux/Watt, 4000 Kelvin, L=1570mm, B=110mm, H=130mm, CR>80, UGR<25, IP65. Mattierte Abdeckung aus schlagempfindlichem Polycarbonat. Halbgloss Gehäuse mit Chromelcoated Aluminium. Inkl. Kabelverschraubungen und Blindfolien. Mit elektronischem Ballastorgan.	
 1719x1465x4mm	Tulux AG LED-Scanner RAYD154W (1719x1465x4) LED, 10695 Lumen, 195 Lux/Watt, 4000 Kelvin, CR>80, UGR<25, IP65. Gehäuse aus Aluminium, rotelastet, mit Schutzkappe und Blindfolierung. Mängelfreier Aufbau aus Reinmaterialien eloxiert. 300mm Anschlusskabel mit Stecker und Kupplung. Mit elektronischem Ballastorgan. Sicherheitsglas mit Fälschungsschutz.	Hauptzugung Ausser
 1700mm	Glas-Elektro GmbH LED-Strahler Dinko LUX 400 230VAC, 5000K, 2x1418mm, Winkel 30°, IP65, Anschlusskabel 1700mm Gehäuse aus Aluminium Druckguss, schwarz, schmutzabweisende PTFE-Oberflächenbeschichtung, Einreiheneinschraubung.	(Reservior Borelli)
	LED-Interessensleuchte ETERTUB-aqua-Lux Artikel Nr. Leuchte 350455 Artikel Nr. Montagebohrer Gross 350453 Material Kunststoff PET-G, 30mm Eingangsspannung 100 – 240 V AC Ausgangsspannung 44 – 60 V DC Leuchtdichte 3500lx/300x30mm	(Reservior Borelli)
	Licht Drehtypen -Drehtyp mit integriertem Schwenfer. -Drehtyp RCMAG Typ B1 950A -Montage: Bestmögliche Lieferung. Serie inkl. affälliger Trägo. (Sohnststelle geschaltete Steckdose)	

Legende Steckdosenverteiler (Gifas-Electric GmbH)			
			Hartgummiverteiler Typ 2612, schwarz Best.Nr. 4251511.M20/1 Bestückung: 2xT23, T25, CEE 16 Abmessungen: 120x290x75 mm (bxbxH)

Wandausleger

Masse ab fertig Decke

Die Masse der Kabeltrageregister können je nach Lastfall variieren

Deckenstütze mit Wandausleger

Masse ab fertig Decke

Die Masse der Kabeltrageregister können je nach Lastfall variieren

Objekt:	Reservoir Bovel 7205 Zizers	Plan:	Ausschreibung Niveau Rohrkeller .
---------	-----------------------------------	-------	---

Bauherr: Gemeinde Zizers	Architekt: Ingenieurbüro A. Rizzi
Vialstrasse 2	Luzernerstrass 1
7205 Zizers	7240 Küblis

[illegible]

Gezeichnet	AA	Plannummer	1250006.003	Massstab	1:50
Geprüft		Index	A	Format	910 x 1189
Datum	12.02.2025	Druck	03.04.2025	Zeit	12:15

VORPROJEKT	AUSSCHREIBUNG	AUSFÜHRUNG	REVISION
------------	---------------	------------	----------

KANTON GRAUBÜNDEN
GEMEINDE ZIZERS

BAUHERRSCHAFT: GEMEINDE ZIZERS
BAUAMT / WASSERVERSORGUNG
VIALSTRASSE 2
7205 ZIZERS

WASSERVERSORGUNG ZIZERS

SANIERUNG RESERVOIR TEUFELSFRIEDHOF
UND BOVEL

RESERVOIR BOVEL 1:50 / 1:100


GRUNDRISS LÖSCHRESERVE / SCHNITT C-C / FASSADEN

SUBMISSIONSPROJEKT

 INGENIEURBÜRO A. RIZZI DIPL.-ING. HTL 7240 Küblis Tel. 061/332 30 36 E-Mail: buerro@ing-rizzi.ch	GEZEICHNET	DATUM	MASSSTAB
	LT	Januar 2025	1:50; 1:100
	VORBEREITET	GEKONTROLLT	PLAN NR.
	FORMAT		
	105 / 90	24110-14	


Index:	Änderung:	Datum:	Gezeichnet:	Geprüft:

SCHNITT C-C 1:50

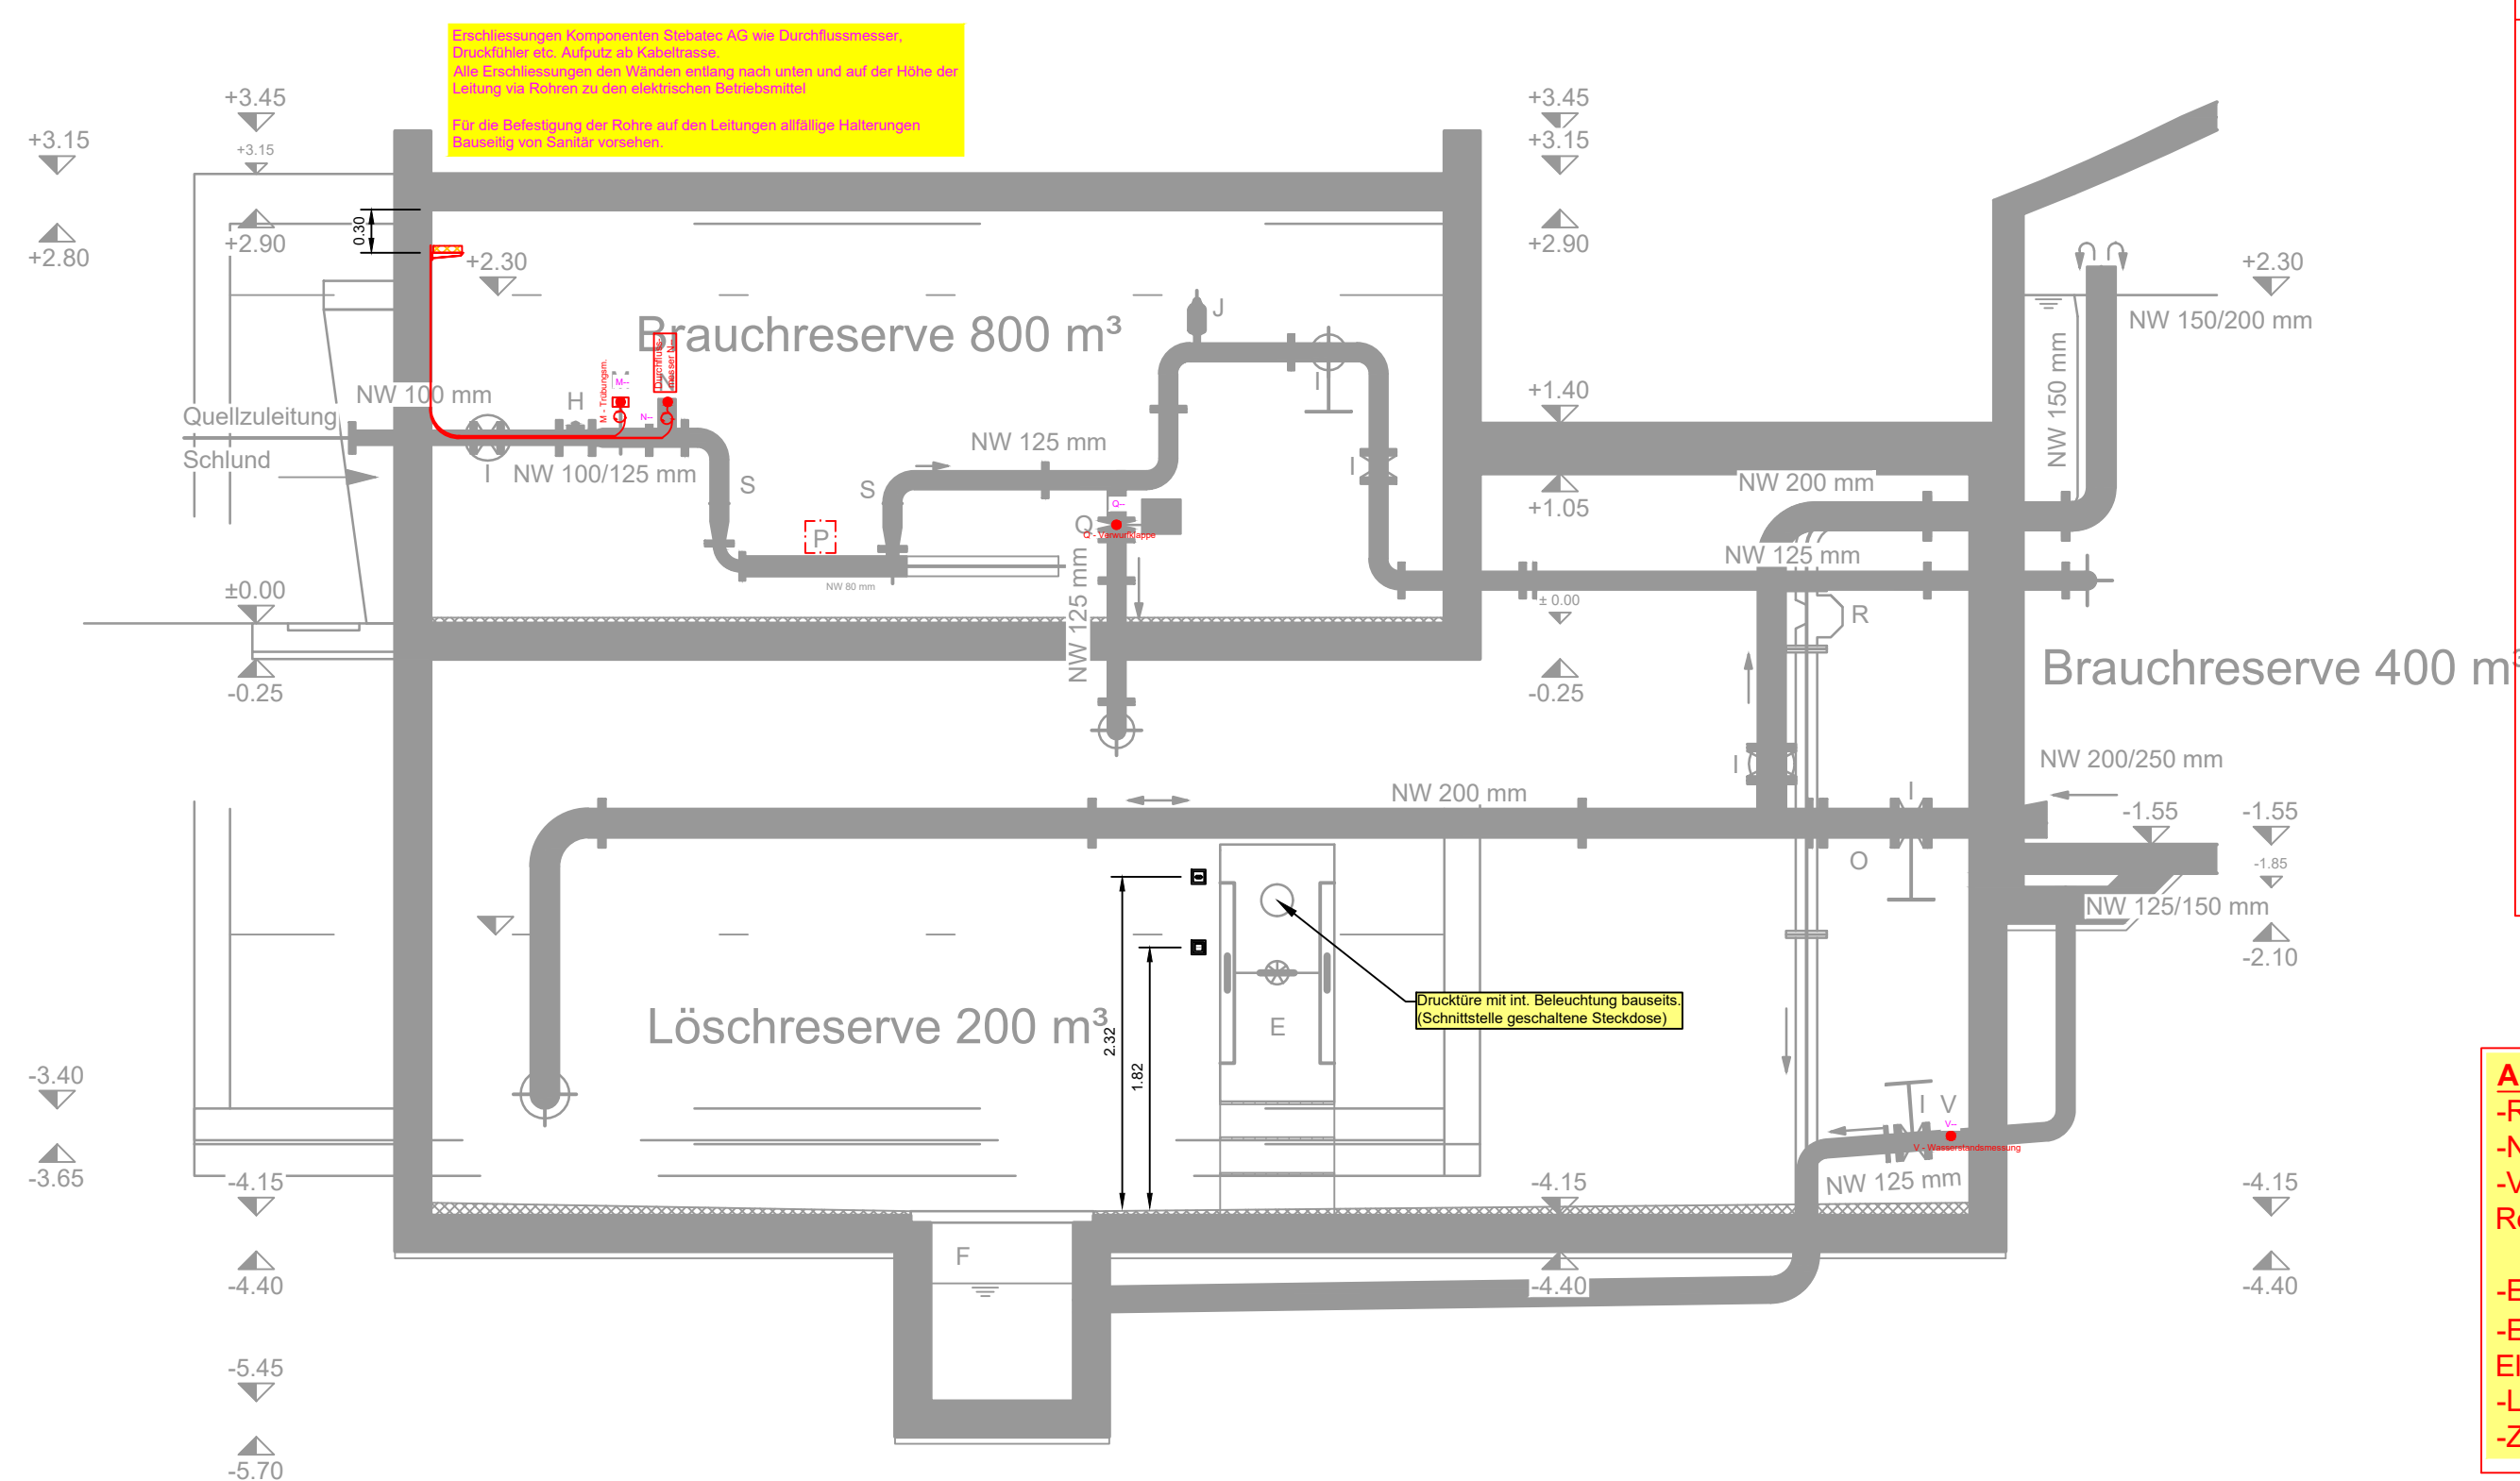


GRUNDRISS 1:50


Niveau Rohrkeller / Löschreserve

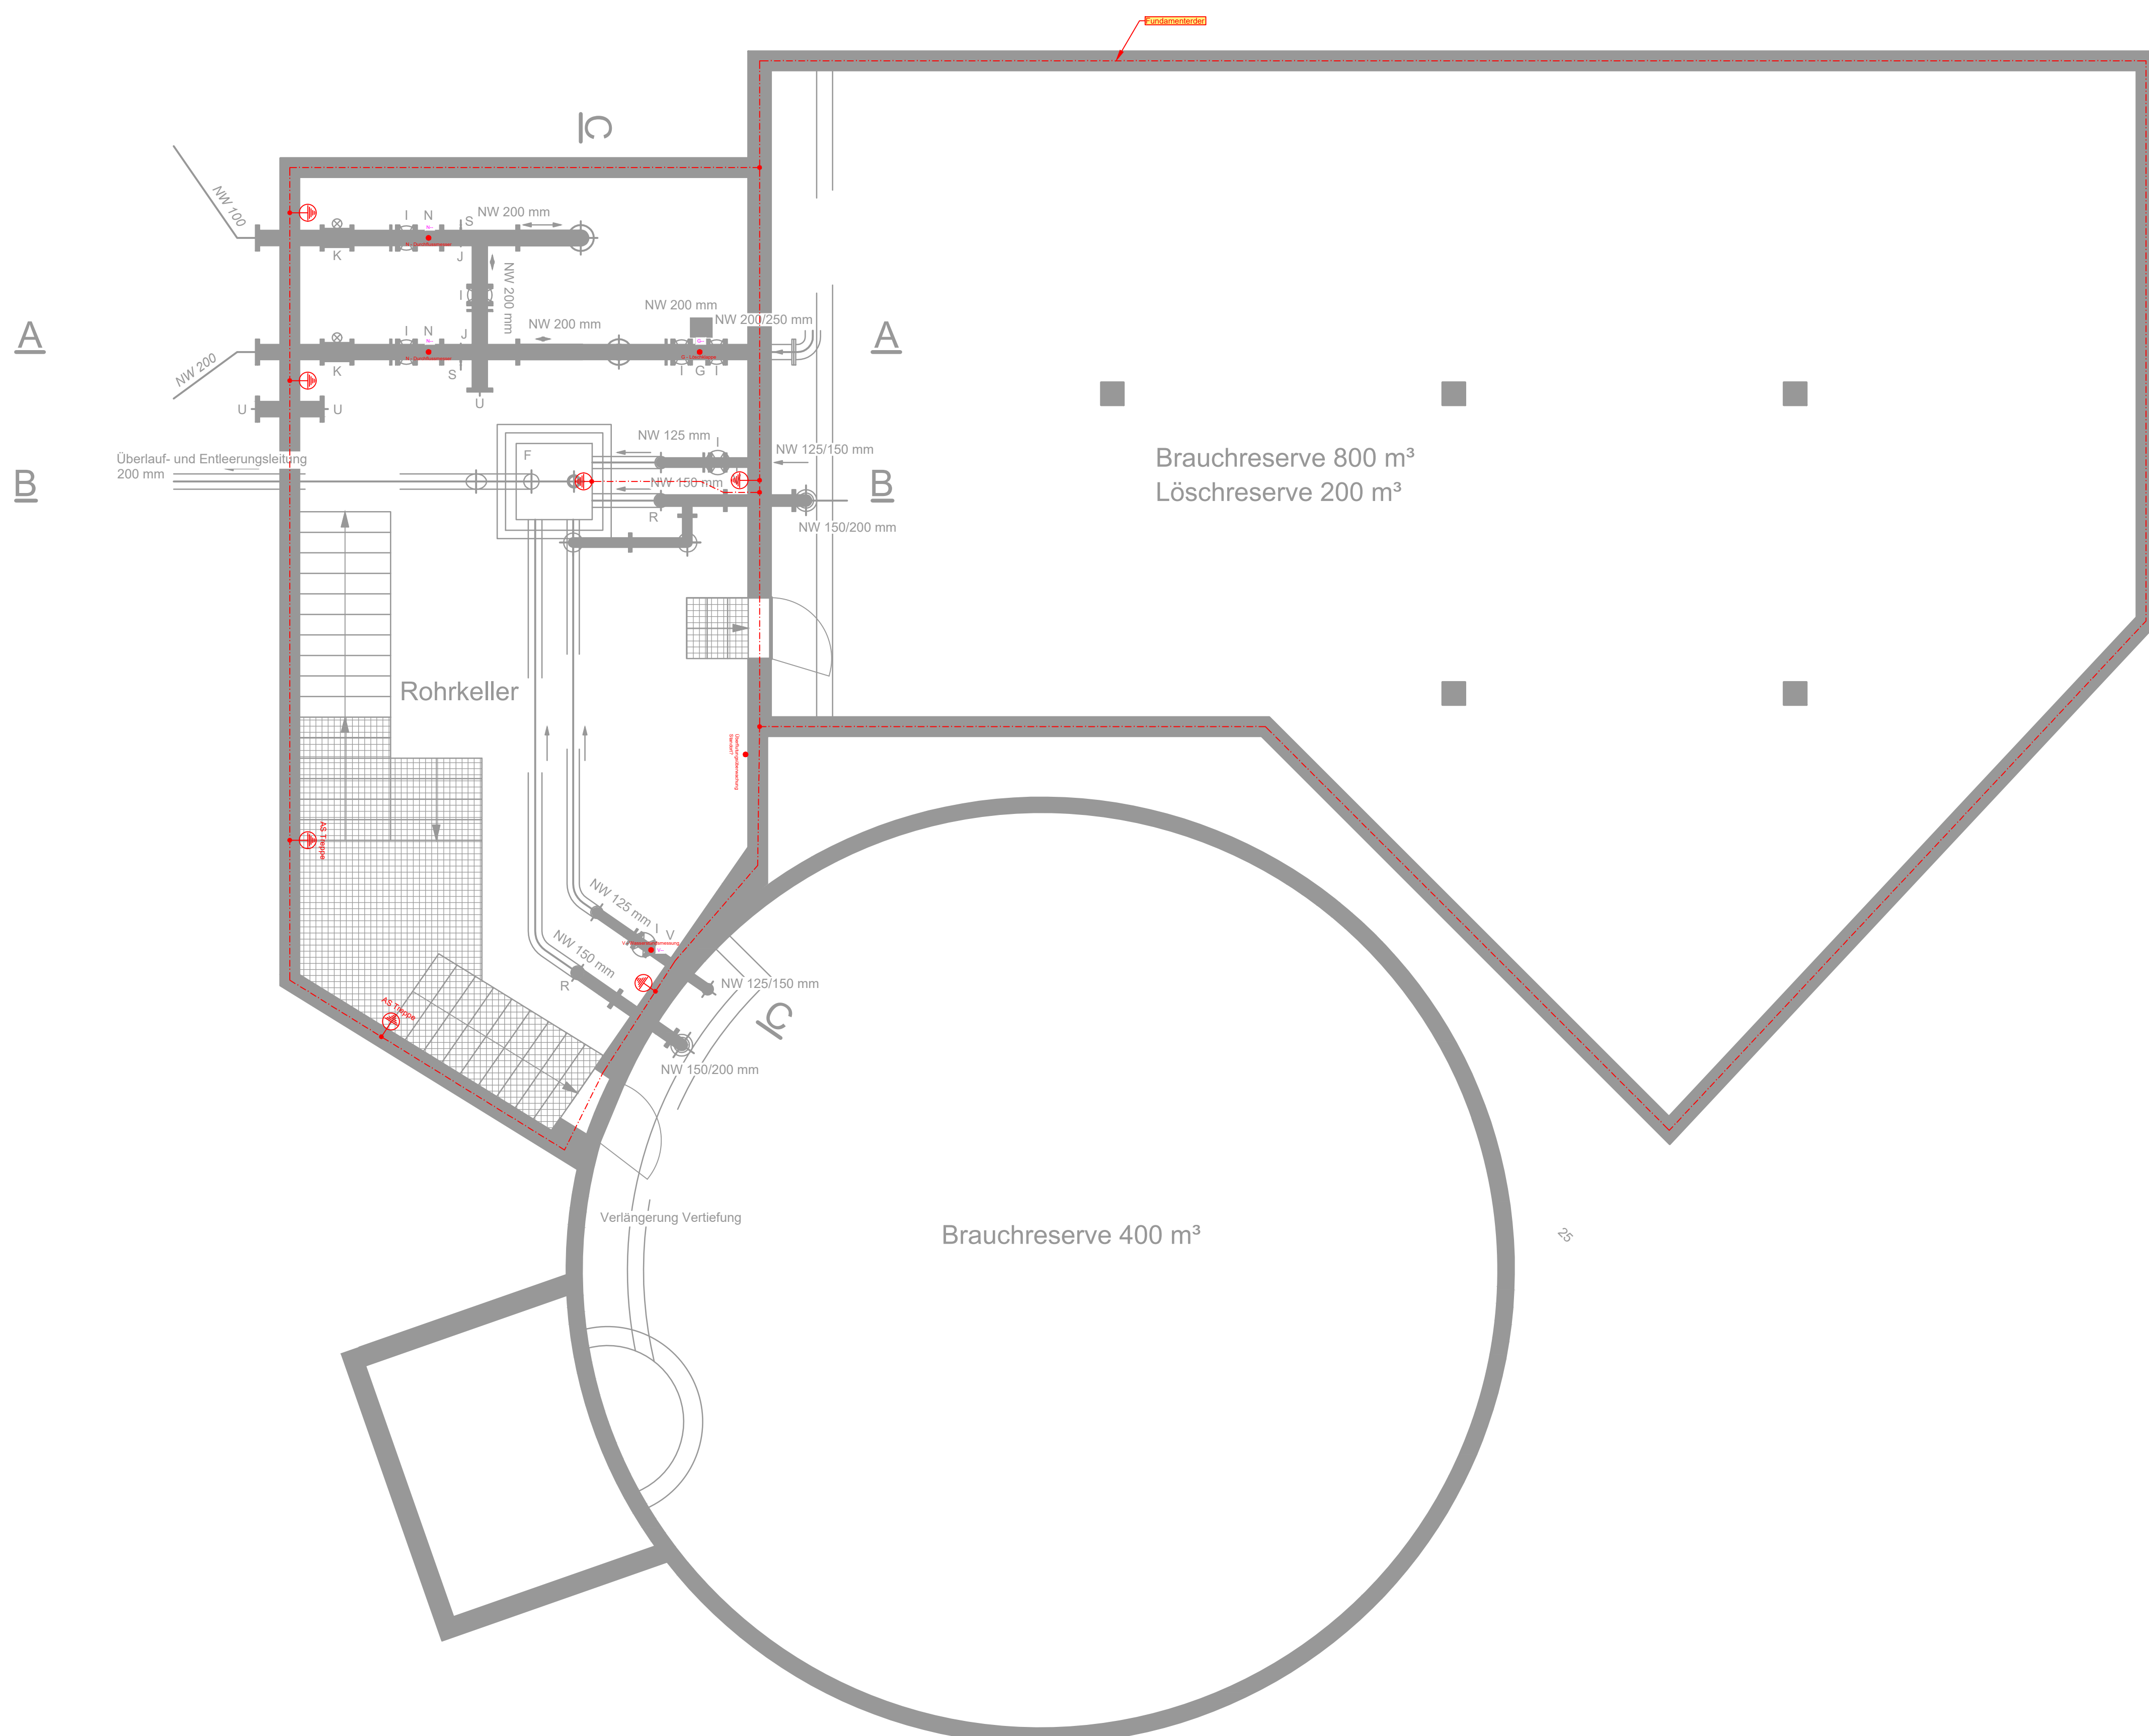

NORDFASSADE 1:100

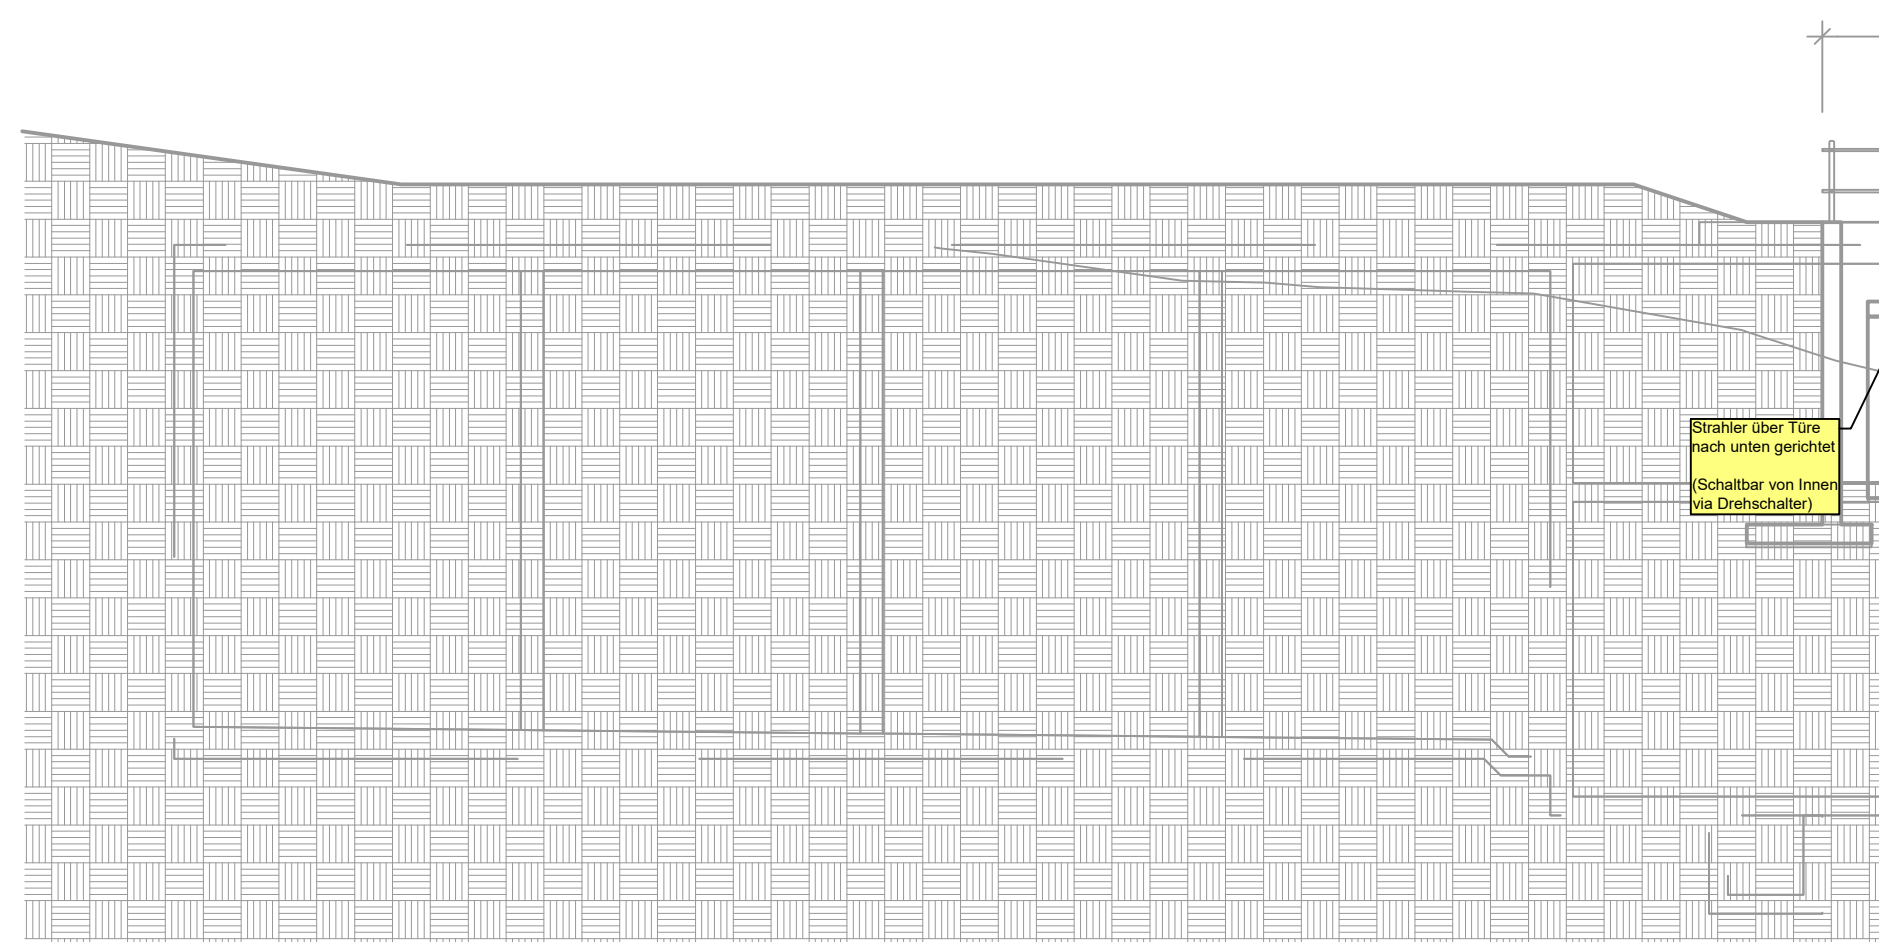

WESTFASSADE 1:100

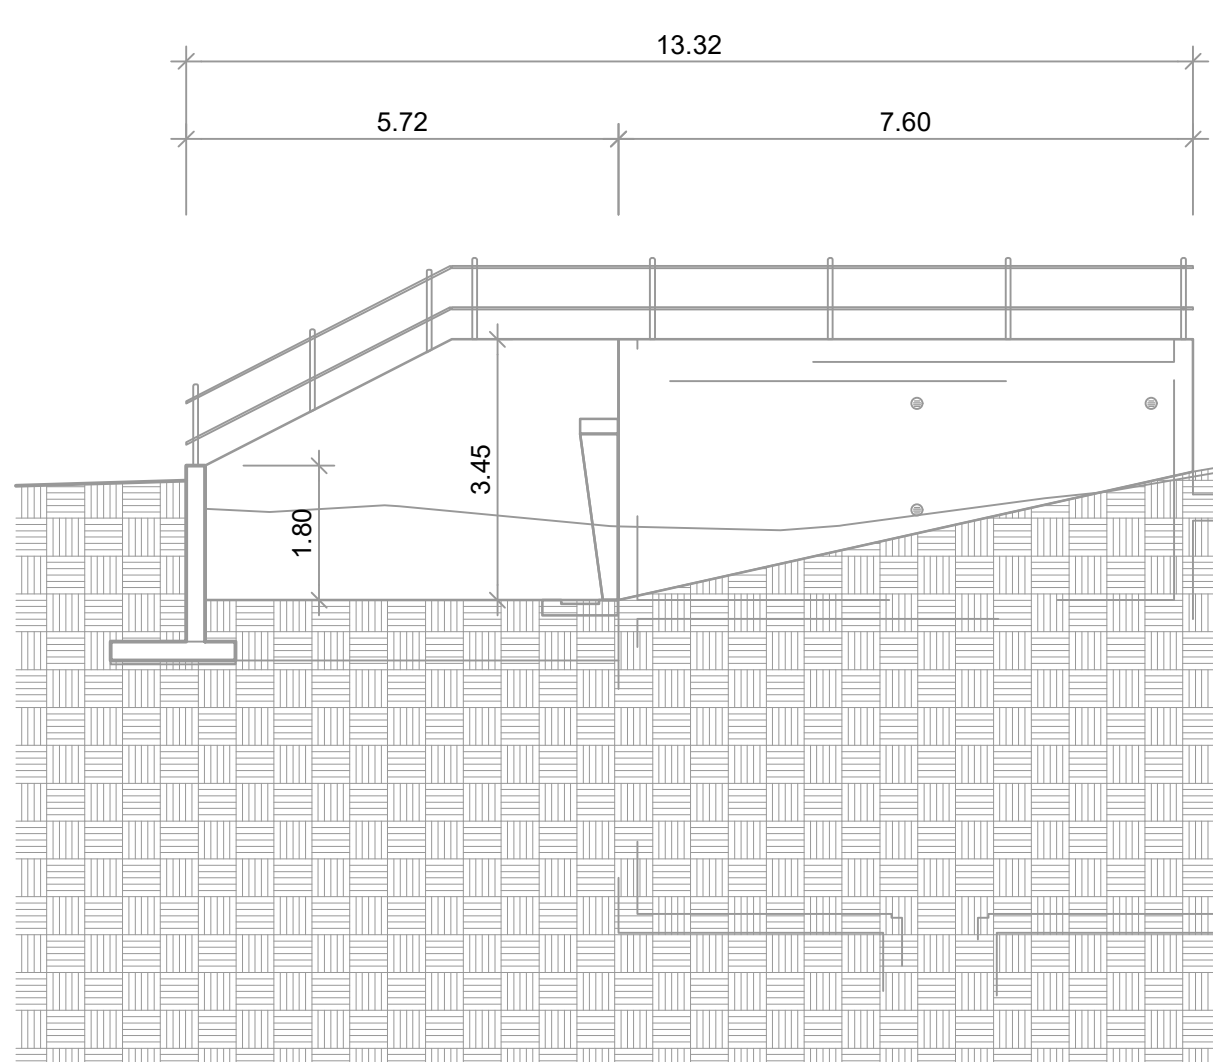

SÜDFASSADE 1:100

